



COMMUNES DE BLONAY
SAINT-LEGIER - LA CHIESAZ

REAMENAGEMENT DU CHEMIN DE CHENALETZ
Aménagements routiers



ENQUETE

Signature:

Commune de St-Légier la Chiesaz

Commune de Blonay

Géomètre

Ingenieur civil

 Rte de Vevey 14 / cp 123
1807 Blonay

tel.: +41 21 943 63 73
www.emyx.ch
info@emyx.ch

Base

Etude

Dessin

Modifié

CB

SW

09.01.2017

13.11.2018

SITUATION GENERALE

1:500

Plan n° : 13.165-01

Commune de Blonay et Saint-Légier - La Chiesaz
Réaménagement du Chemin de Chenaletta

Commune	No parcelle	Propriétaires
BLONAY	1507	BORLOZ Françoise
		HORISBERGER Edouard
		HORISBERGER Yves
		FOCKING Jeanine
		HORISBERGER Etienne
		HORISBERGER Marc
		HORISBERGER Philippe
		REINSCHMIDT Anne-Lise
		VUKLOJIC Marijane
		GONARD Laurie
		MONNEY Jasmine
		VISINAND Pierre
		GRAND d'HAUTEVILLE Alexandra
		GRAND d'HAUTEVILLE ORTIZ Flores Anne-Marie
		POIVEY Yves
ST-LEGER - LA CHIESAZ	1524	SCHOCH Robert
		ZAVALETTA Suzanne
		SCHOCH Charles
		FERRONATO Sandro
		ARTAR FERRONATO Valérie
		BEGUIN NGASSOP Laure
		MEYSTRE Jean-Luc
		MEYSTRE Jean-Luc
		2014 Transports Montreux-Vevey-Riviera SA, Montreux
		2230 VUADENS Jacqueline
		2237 STETTLER Anne-Marie
		2238 Immobiliaire Villard-Blonay S.A., Lausanne
		3381 VISINAND Pierre
		FERRONATO Sandro
		ARTAR FERRONATO Valérie
BLONAY	1523	HOSPITAL RUSINOL Santiago
		SOLER De La RIVA SAENZ De VALLUERCA Maria del Pilar
		SYMONS Stuart
		SYMONS Sandra
		SBALZARINI Claudine
		COCHET Jean-Pierre
		SCHOCH Robert
		ZAVALETTA Suzanne
		SCHOCH Charles
ST-LEGER - LA CHIESAZ	723	DIREN Henri
		ROUVE Jean-Daniel
		ROUVE Melanie
		BORNAND Christa
		1527 PITA PAZ Maria Benigna
BLONAY	1523	HOSPITAL RUSINOL Santiago
		SOLER De La RIVA SAENZ De VALLUERCA Maria del Pilar
		SYMONS Stuart
		SYMONS Sandra
		SBALZARINI Claudine
		COCHET Jean-Pierre
		SCHOCH Robert
		ZAVALETTA Suzanne
		SCHOCH Charles
ST-LEGER - LA CHIESAZ	723	DIREN Henri
		ROUVE Jean-Daniel
		ROUVE Melanie
		BORNAND Christa
		1527 PITA PAZ Maria Benigna

Légende:

Emprise nouvelle chaussée

Trottoir franchissable

Bordure en herbe

Bordure en pavé

À démolir

Limite communale

Arbres

Luminaires

Bornes de sécurité

Grilles de route avec décapot

À démolir

Habits

Usure

Cloûture

Surface de la chaussée sur la commune de Blonay: 424 m2

Surface de la chaussée sur la commune de Saint-Légier: 1603 m2

**COMMUNES DE BLONAY
SAINT-LEGIER - LA CHIESAZ**

REAMENAGEMENT DU CHEMIN DE CHENALET AZ

Aménagements routiers



EXECUTION


Remarque(s) :

- Les canalisations communales et les services sont déjà posés


		Rte des Deux-Villages 47 1806 St-Légier	tél.: +41 21 943 63 73 www.emyx.ch info@emyx.ch
Base			PROFILS TYPE THEORIQUES 1:20
Etude			
Dessin	CB	09.01.2017	
Modifié	SW	14.12.2020	Plan n° : 13.165-09

PROFIL TYPE A-A CHAUSSEE 1:20
TROTTOIR FRANCHISSABLE

ROUTE DE VEVEY - CHEMIN DE FORESTALLAZ (PARTIEL)

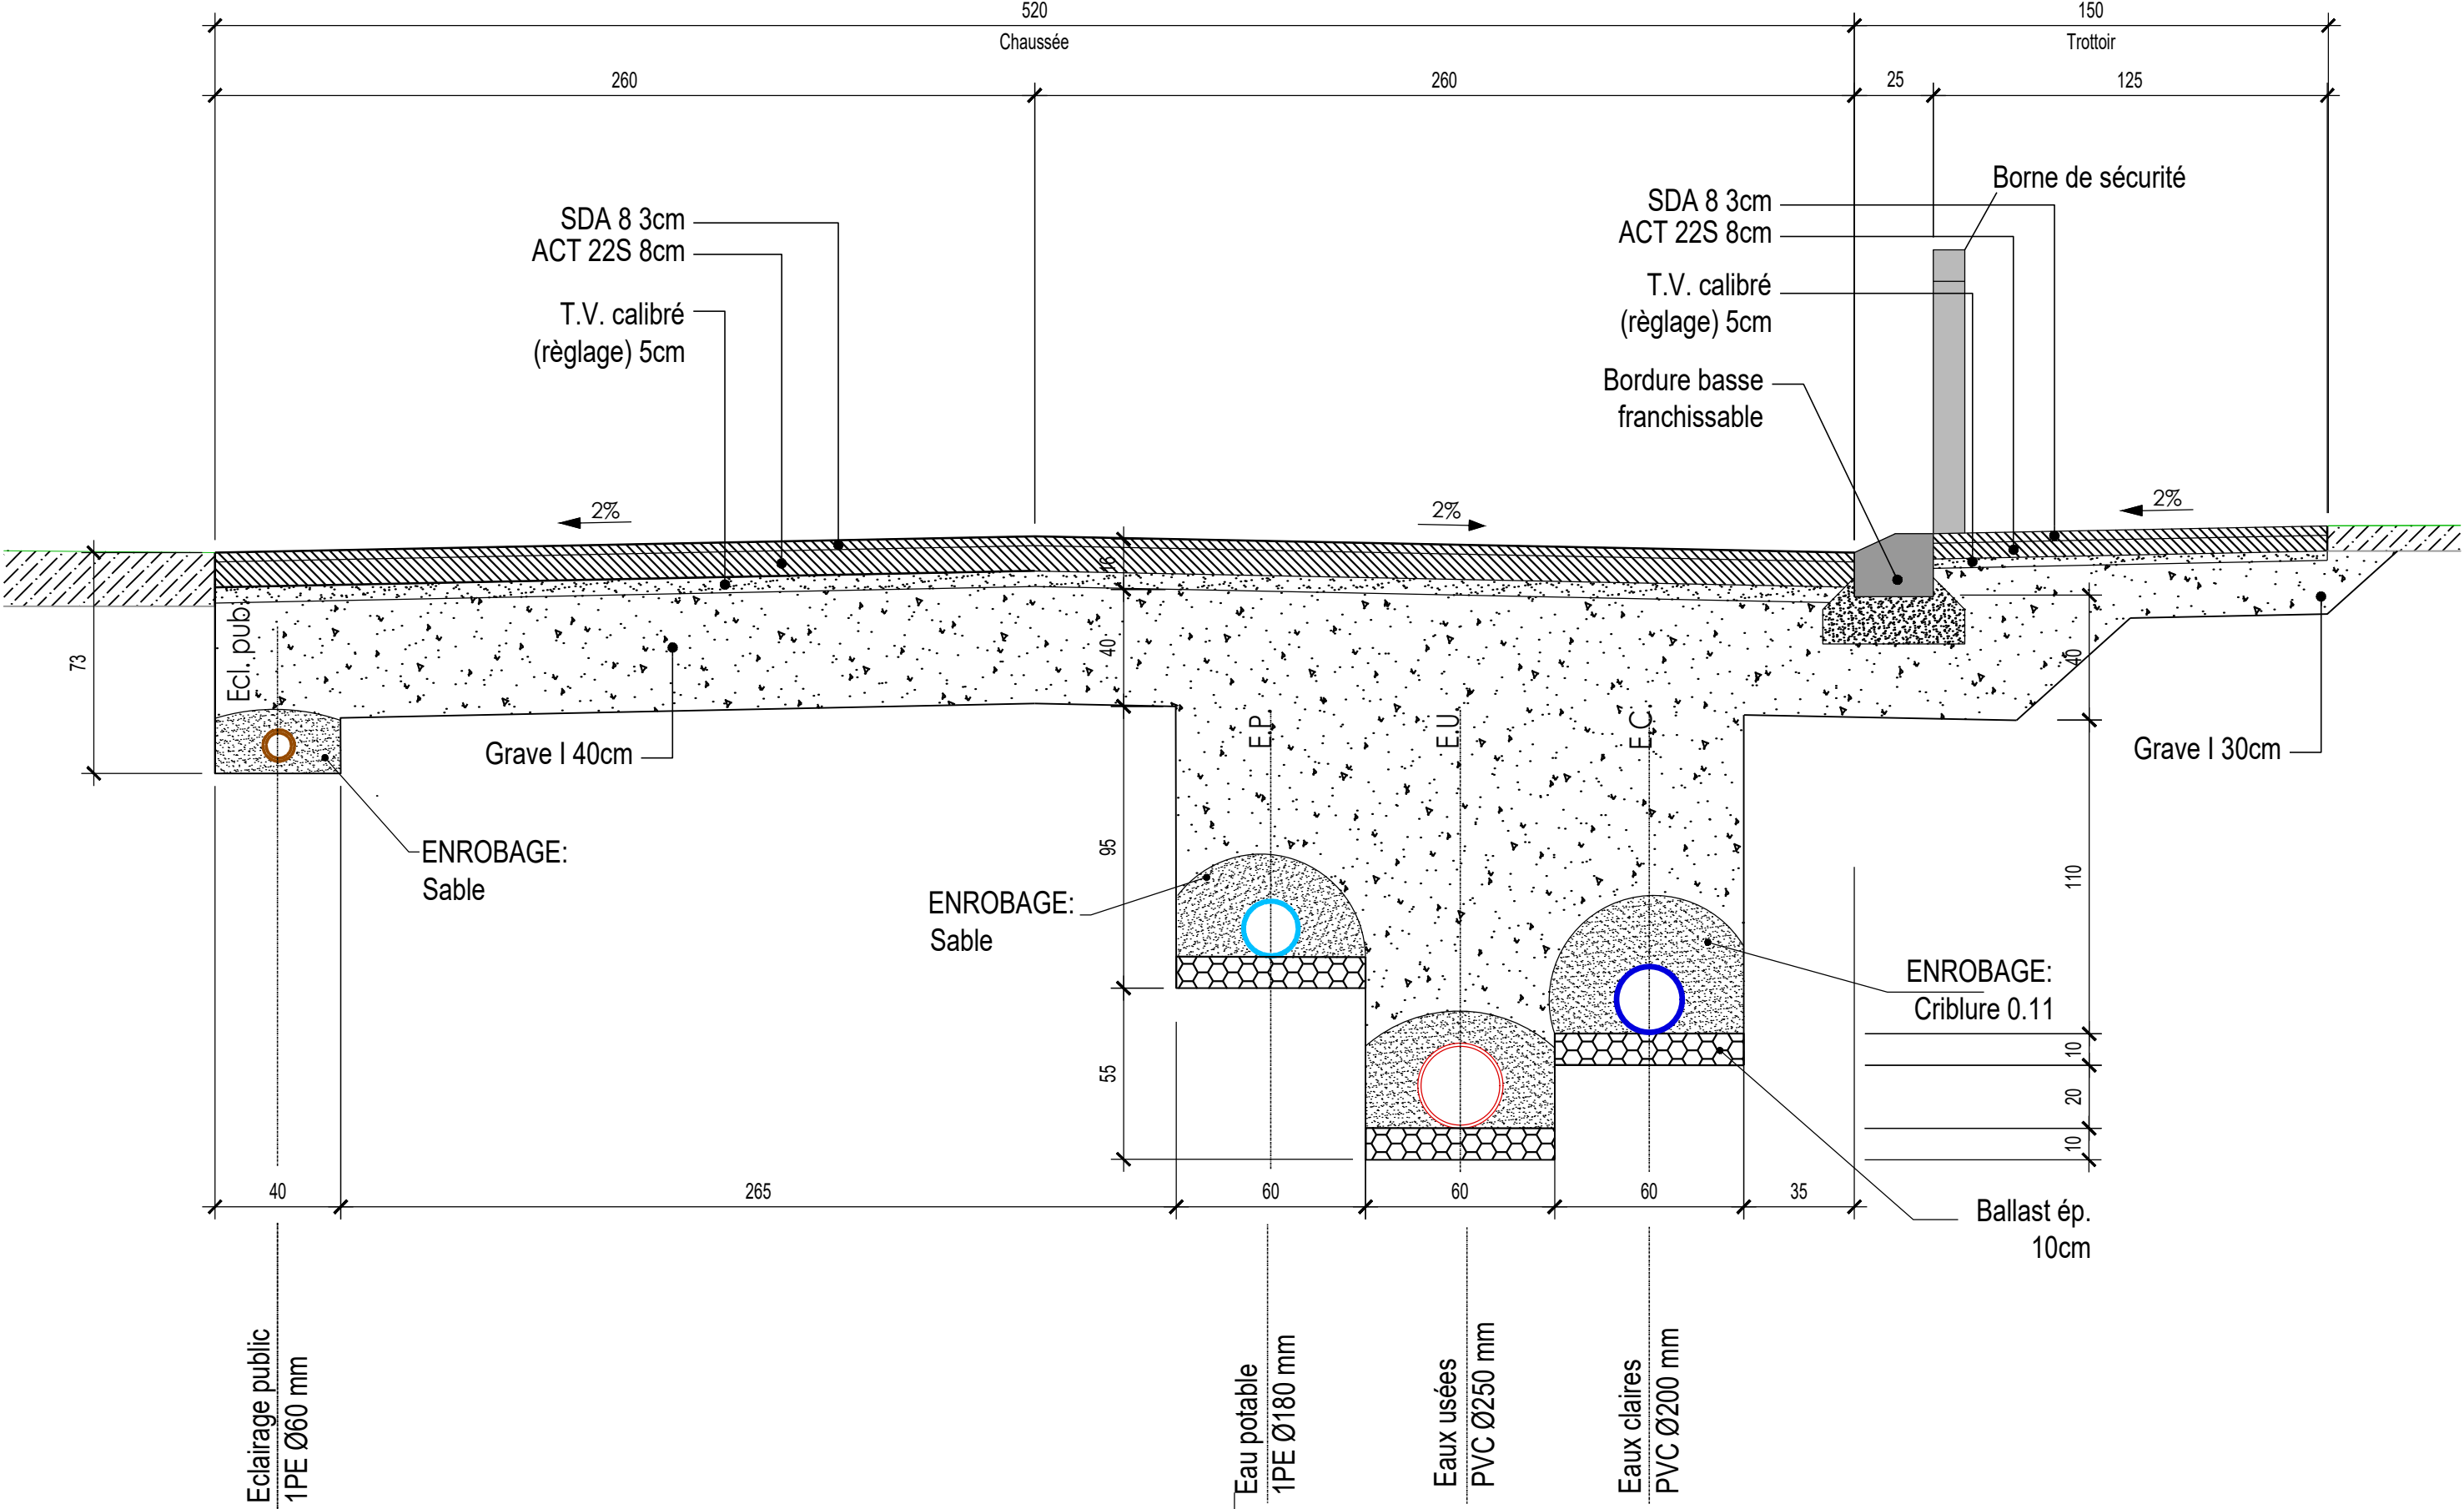


PROFIL TYPE B-B CHAUSSEE 1:20
TROTTOIR FRANCHISSABLE
ROUTE DE VEVEY - CHEMIN DE FORESTALLAZ (PARTIEL)
CHEMIN DE FORESTALLAZ - ROUTE DES DEUX VILLAGES

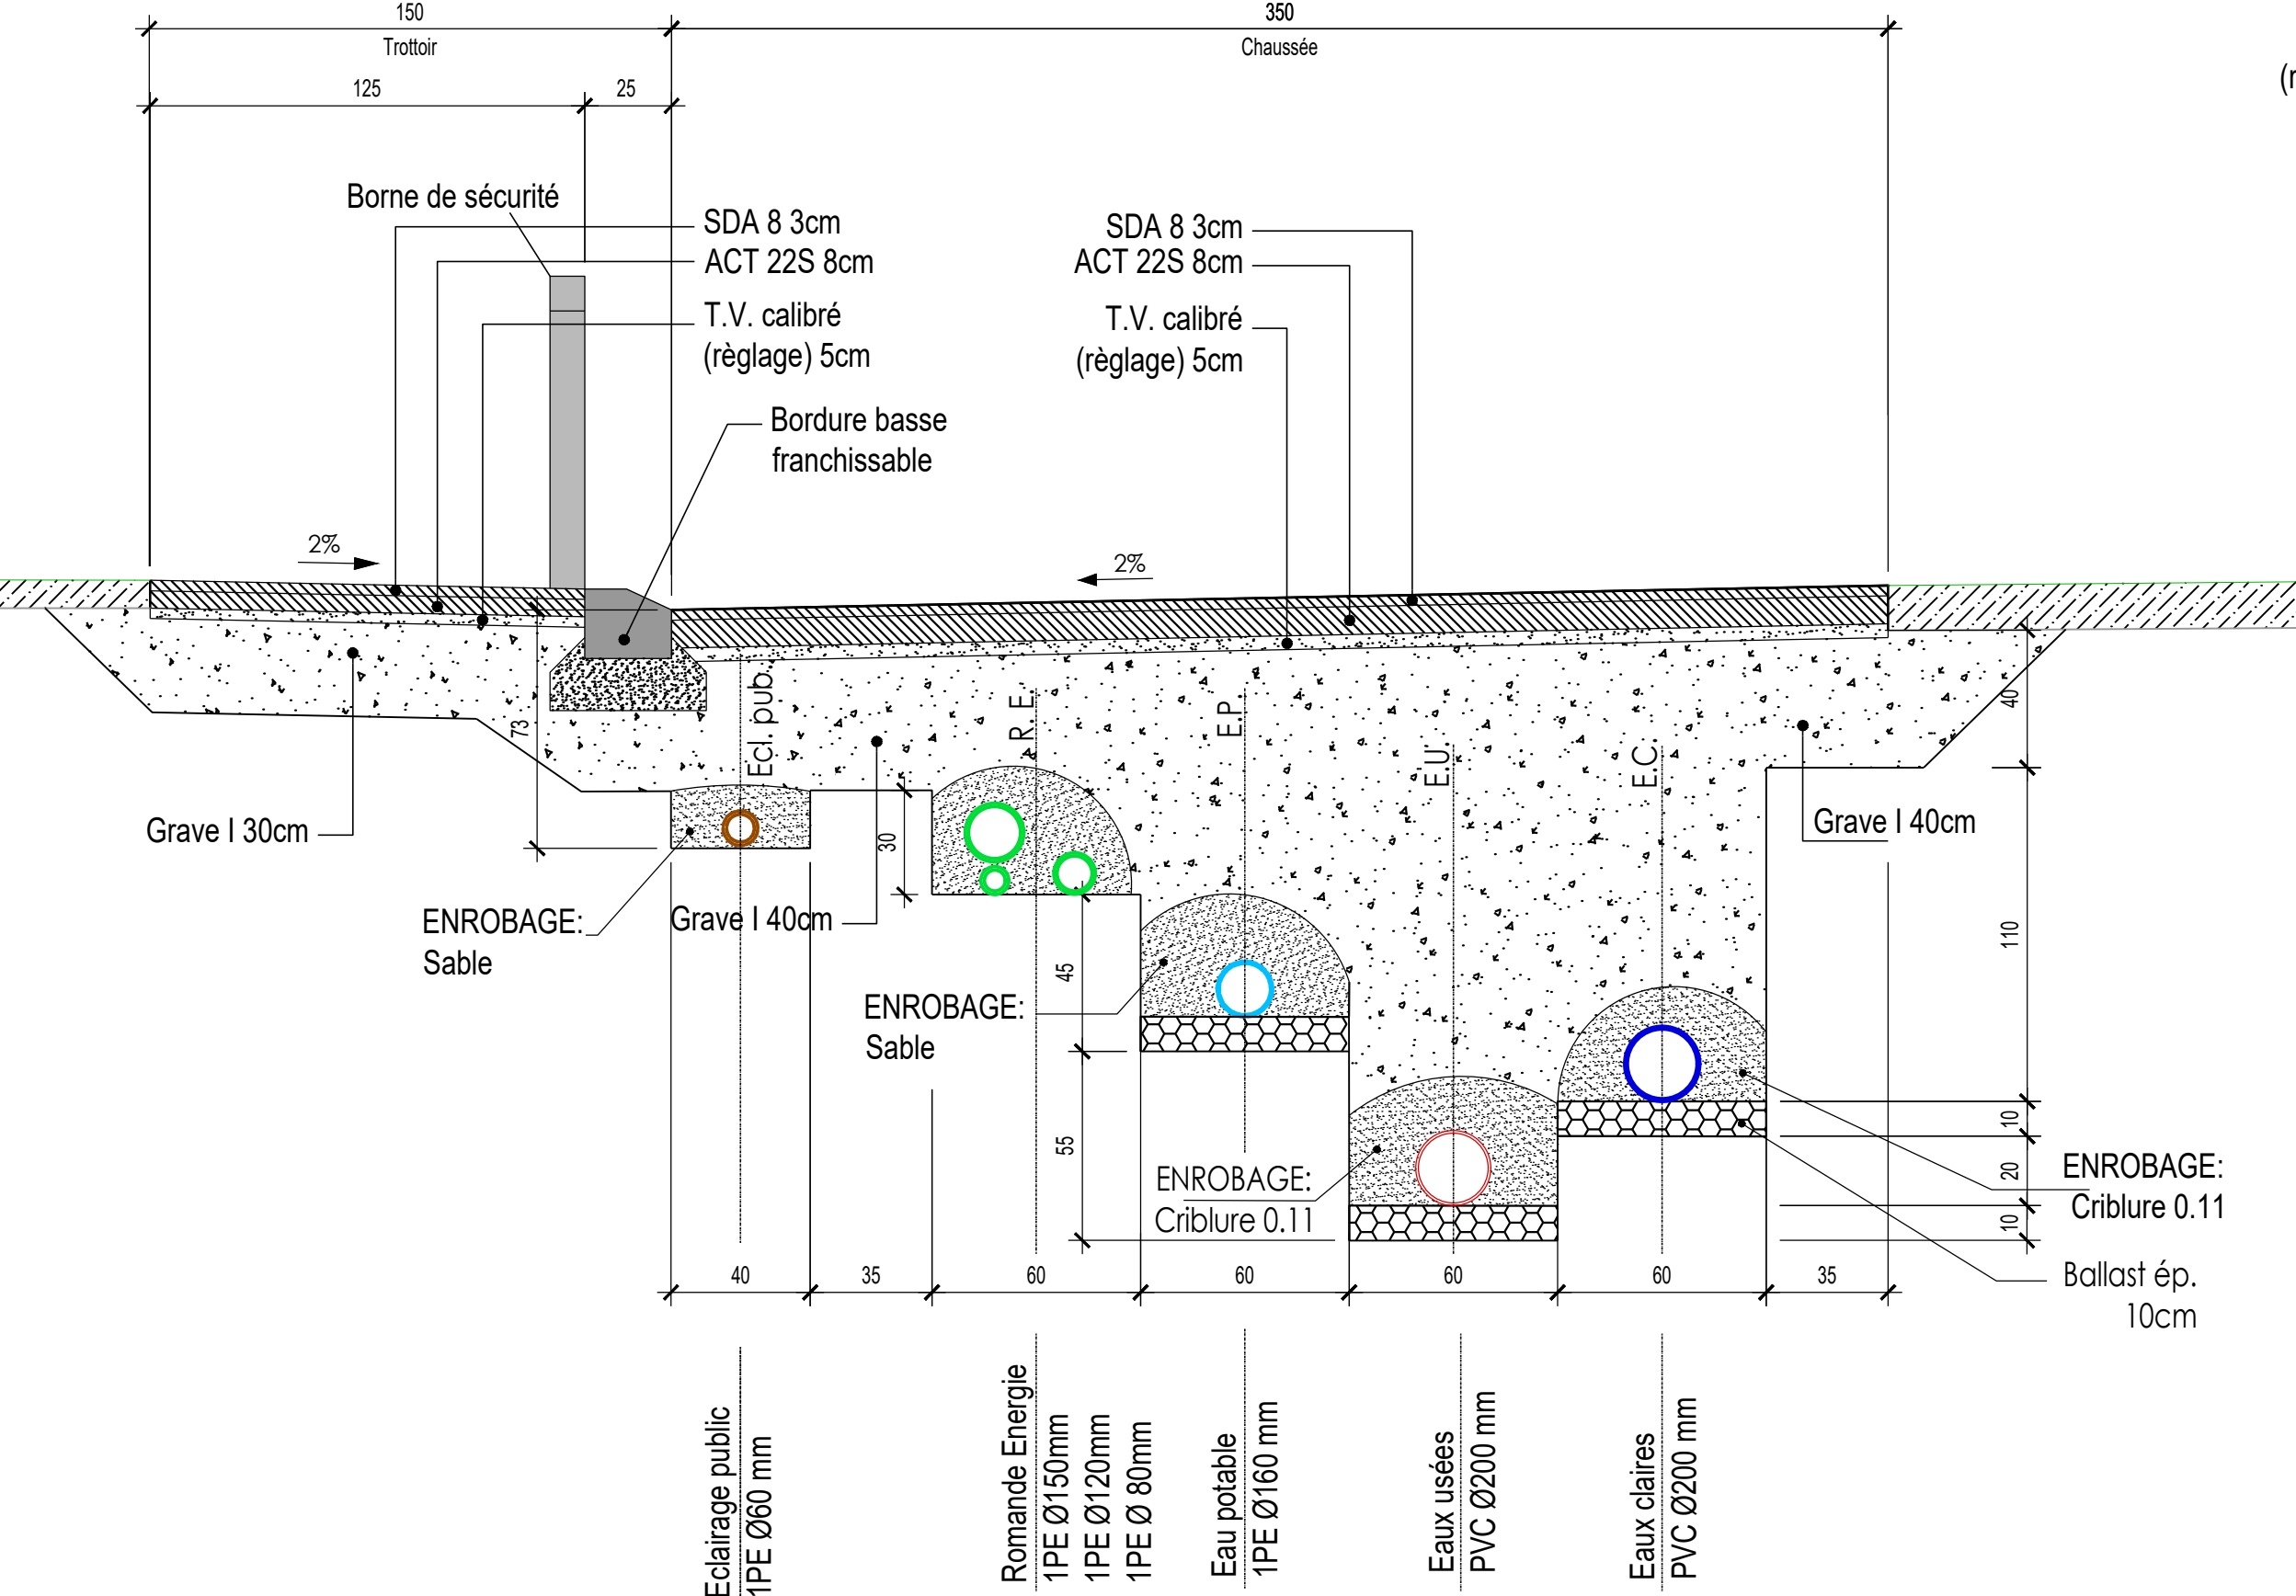


DETAIL DE BORDURE BASSE 1:20

TROTTOIR FRANCHISSABLE

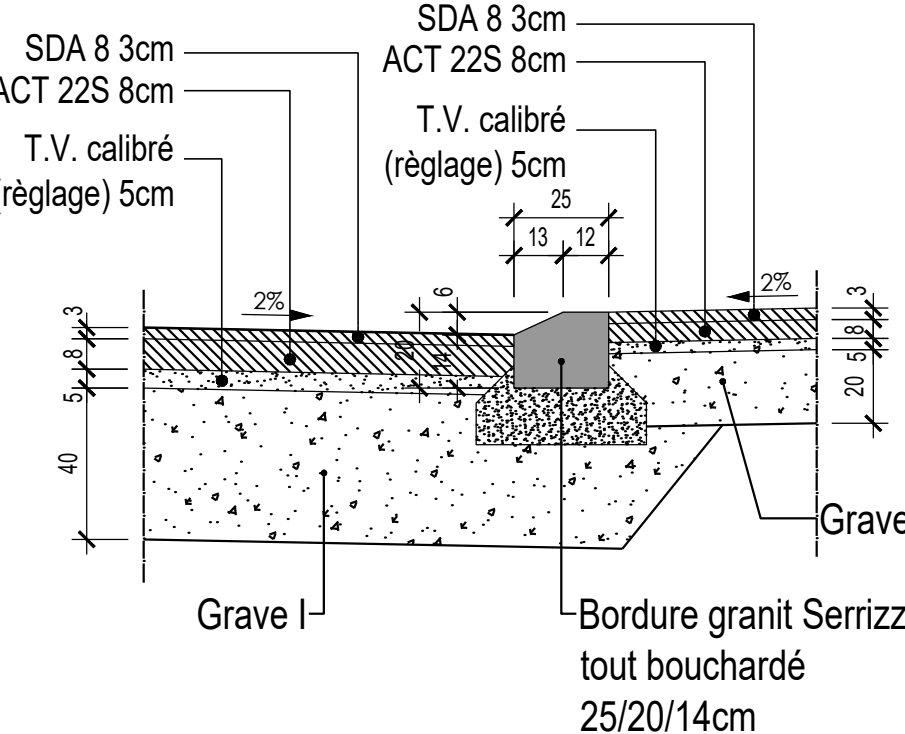


DETAIL DE BORDURE ABAISSÉE + ENTRÉES 1:20

AIDE À LA TRAVERSÉE

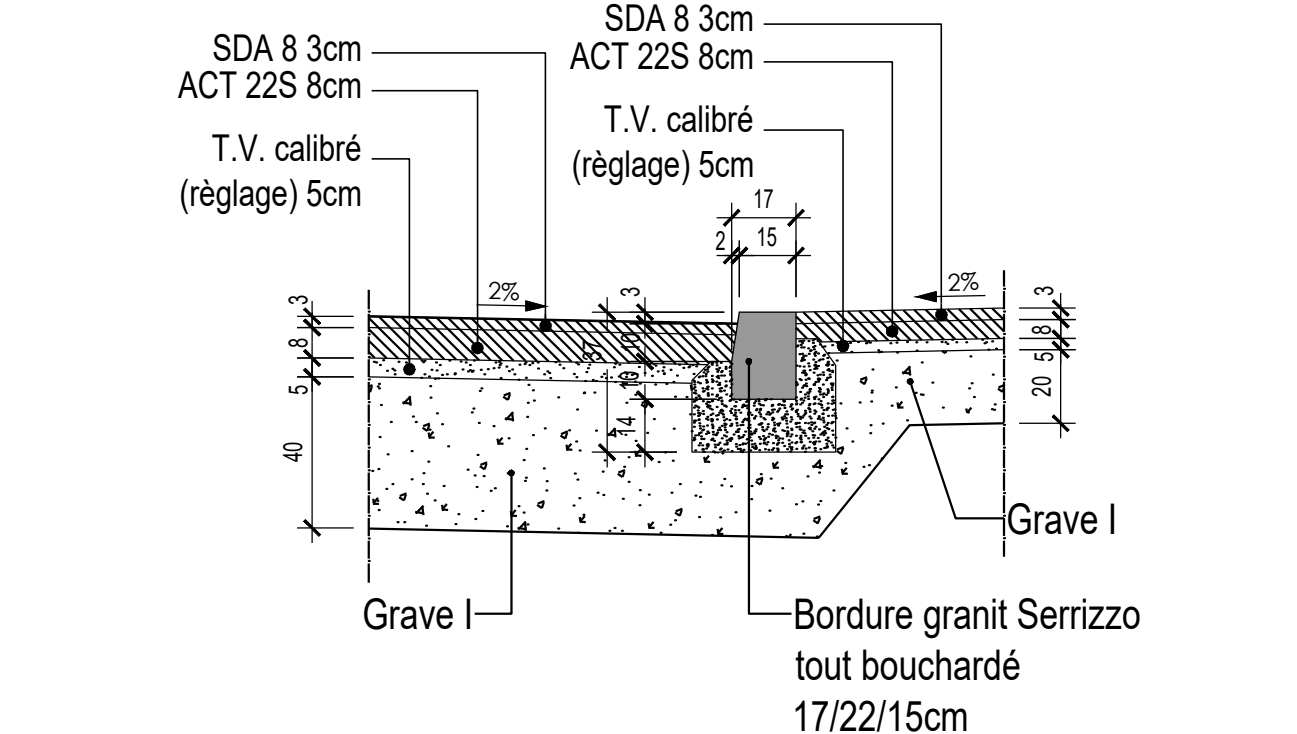

DETAIL DE BORDURE HAUTE 1:20

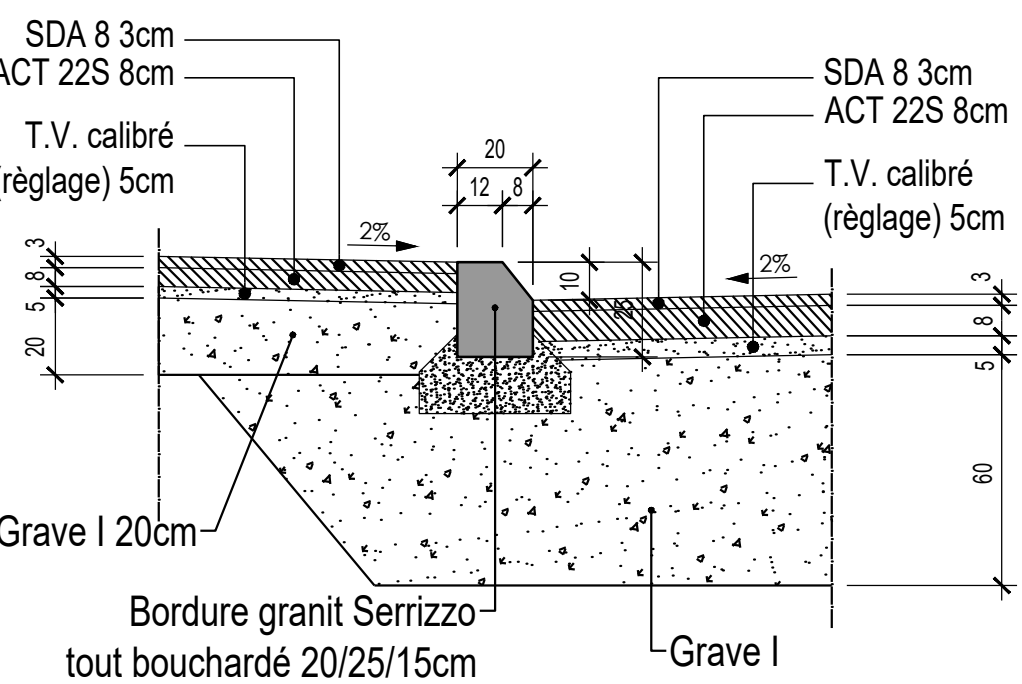

COMMUNES DE BLONAY
SAINT-LEGIER - LA CHIESAZ

REAMENAGEMENT DU CHEMIN DE CHENALETZ
Aménagements routiers

EXECUTION

EMYX
INGENIEURS CIVILS SA

Re des Deux-Villages 47
1806 St-Légier

Mt: +41 21 943 63 73
www.emyx.ch
info@emyx.ch

Base	
Etude	
Dessin	CB 09.01.2017
Modifié	SW 14.12.2020

SITUATION GENERALE
1:500

Plan n°: 13.165-01

Légende:

Emprise nouvelle chaussée

Traitement franchissable

Bordure en pavé

Limite communale

Arbres

Luminaires

Bornes de sécurité

Grilles de route avec dépotoir

A. clément

Lisière

Clôture

Surface de la chaussée sur la commune de Blonay: 454 m2

Surface de la chaussée sur la commune de Saint-Légier: 1403 m2

