B + C Ingénieurs SA
Avenue du Casino 45
Case postale 400
1800 Vevey 2
021 966 10 80
mail@bcing.ch
www.bcing.ch

COMMUNE DE ST-LÉGIER-LA CHIÉSAZ

PLAN D'AFFECTATION "A LA VEYRE DERREY"
Réaménagement de la route de la Veyre-d' En-Haut

	Date	Dessin	Contrôle
-	8.10.2020	HI	FG
a			
b			
c			
d			
e			

Echelle 1:250

N° plan 100 | N° affaire 18'04'76 | N° dossier 4455

Fichier 4455 PPA Veyre Derrey\Avant projet aménagement\Plans\Projet4455_PR_Route_Ch\B30.dwg

PROJET

Format 1050 x 594 0.6 m2 | copyright Membre bureau SIA

Secteur amont
PLAN DE SITUATION ET PROFIL EN LONG

SOUMIS A L'ENQUÊTE PUBLIQUE
du 26 MAR. 2021 au 26 AVR. 2021
L'attesté

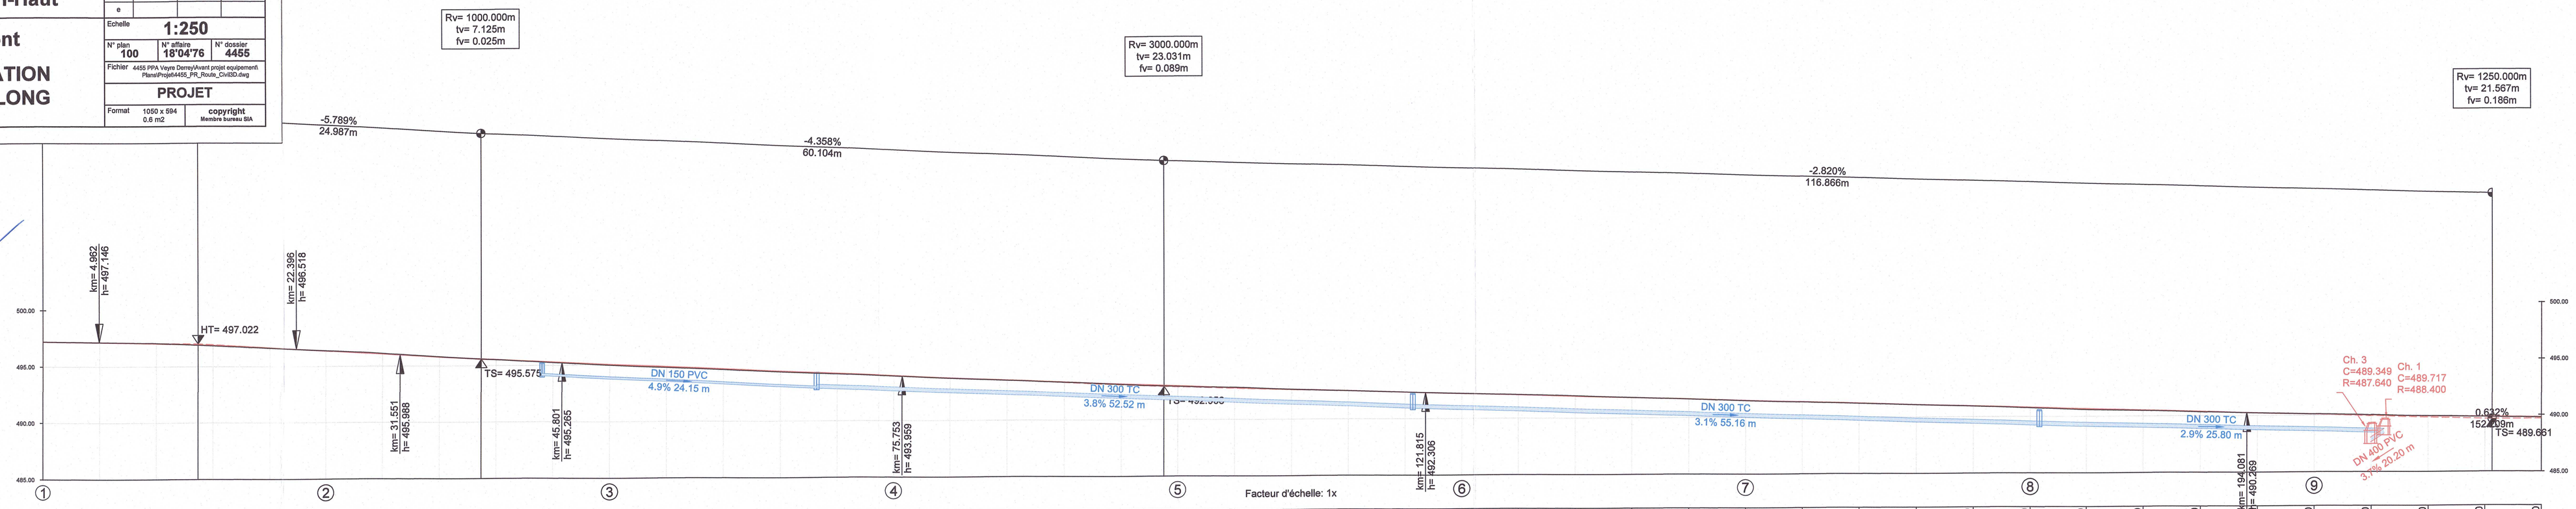

Kilométrage	0.000	5.000	10.000	15.000	20.000	25.000	30.000	35.000	40.000	45.000	50.000	55.000	60.000	65.000	70.000	75.000	80.000	85.000	90.000	95.000	100.000	105.000	110.000	115.000	120.000	125.000	130.000	135.000	140.000	145.000	150.000	155.000	160.000	165.000	170.000	175.000	180.000	185.000	190.000	195.000	200.000	205.000	210.000	215.000	220.000
Altitudes du terrain	497.23					496.38					495.02					493.96					492.96					492.22					491.49					490.77					490.12				
Altitudes du projet	497.227			496.900		496.384			495.597	495.384	495.018					493.954					492.999	492.960				492.225			491.875		491.484					490.765	490.609				490.123			489.831		489.786

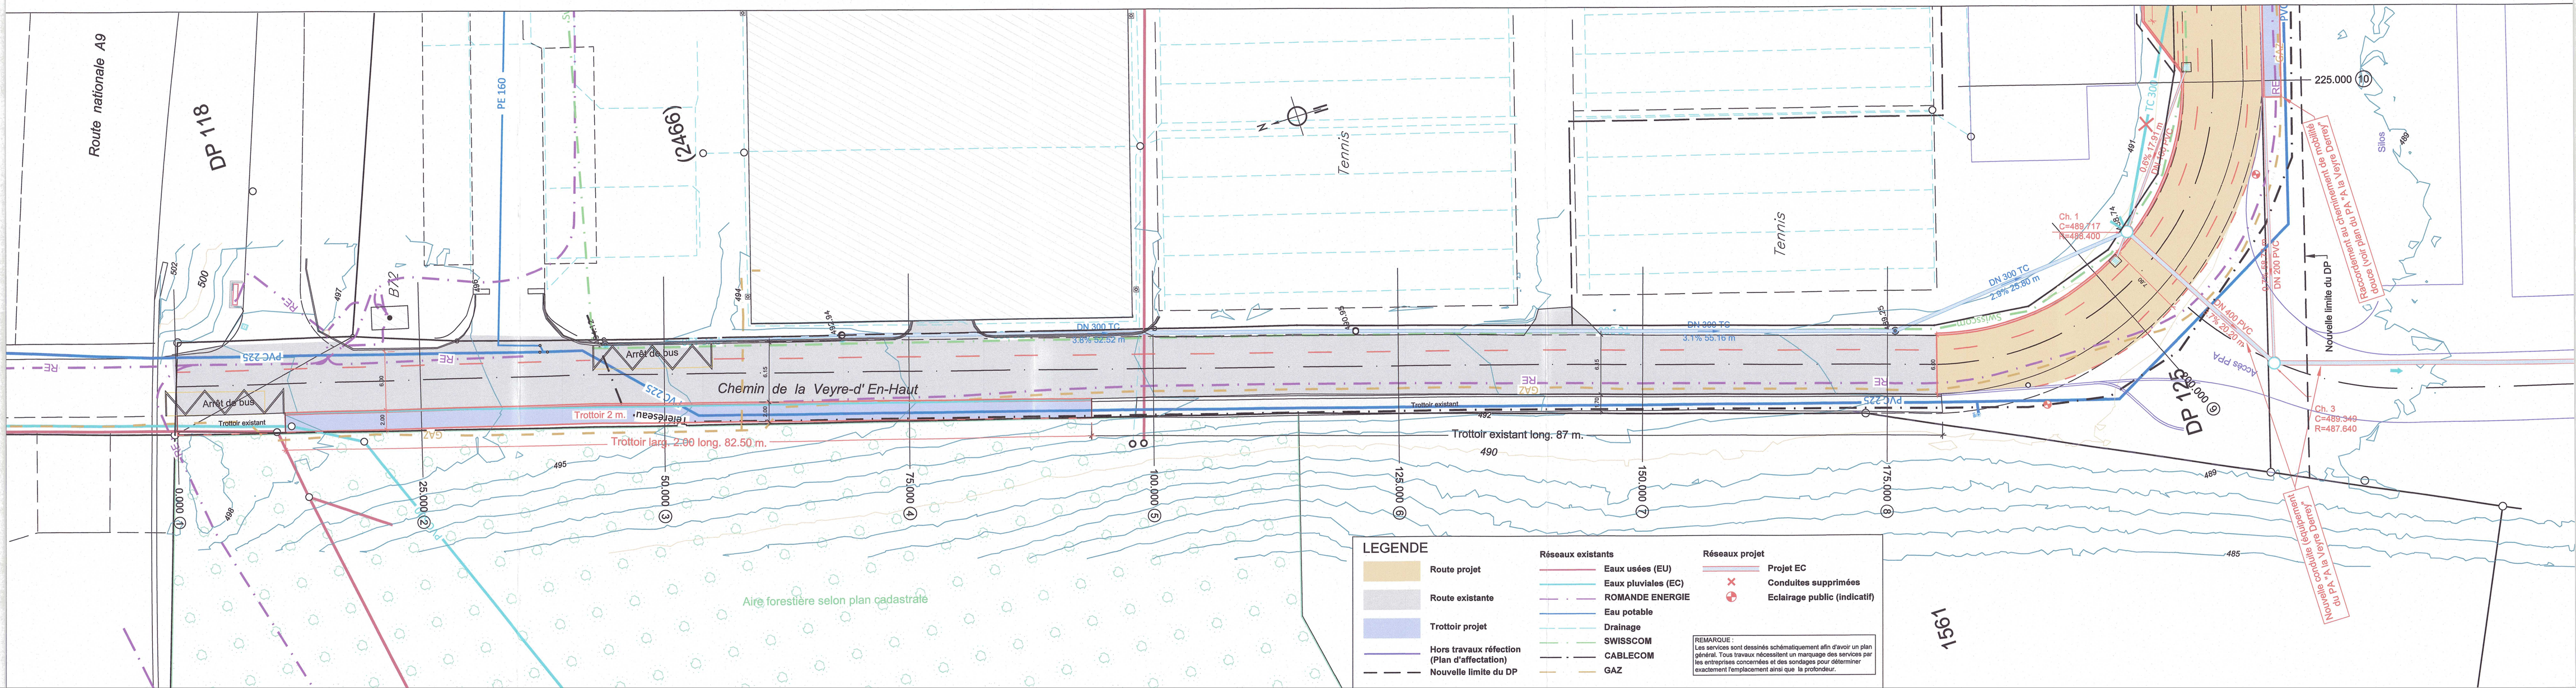

LEGENDE

- Route projet
- Route existante
- Trottoir projet
- Hors travaux réfection (Plan d'affectation)
- Nouvelle limite du DP

Réseaux existants

- Eaux usées (EU)
- Eaux pluviales (EC)
- ROMANDE ENERGIE
- Eau potable
- Drainage
- SWISSCOM
- CABLECOM
- GAZ

Réseaux projet

- Projet EC
- Conduites supprimées
- Eclairage public (indicatif)

REMARQUE :
Les services sont dessinés schématiquement afin d'avoir un plan général. Tous travaux nécessitent un marquage des services par les entreprises concernées et des sondages pour déterminer exactement l'emplacement ainsi que la profondeur.