



Municipalité
N/réf. : 49.46 - UT 652 - T. Cachin/JCh

Avis aux habitants, propriétaires et
entreprises de Borjaux

XXXX

XXX

St-Légier-La Chiésaz, le 13 juin 2025

Ruelle de Borjaux

Réfection des réseaux souterrains (EU/EC, eau potable, éclairage public et électricité) et réfection de chaussée

Madame, Monsieur,

Par la présente, nous vous informons que les travaux de réfection mentionnés en titre débiteront à partir du **1er juillet 2025**. La première phase d'intervention concernera le **secteur n°1**, dont la durée est estimée jusqu'à la fin du mois de juillet 2025, sous réserve de conditions météorologiques favorables et d'éventuels ajustements liés à l'organisation du chantier.

La durée totale des travaux est évaluée à environ six mois, l'intervention étant prévue en plusieurs étapes. Les périodes de travaux pour les secteurs suivants seront planifiées de manière progressive, en fonction de l'avancement du chantier. Ces informations seront communiquées en temps utile via notre site internet.

Pendant toute la durée des travaux, la ruelle concernée sera fermée à la circulation secteur par secteur. Une signalisation spécifique sera mise en place et ajustée en fonction de l'évolution des travaux. Nous remercions par avance l'ensemble des usagers pour leur compréhension et leur collaboration.

Pour faciliter votre stationnement durant cette période, deux macarons pour le parking des Oches sont joints en annexe.

Par ailleurs, l'entreprise Constat.ch est susceptible de prendre contact, ou l'a déjà fait, avec les habitants de la ruelle de Borjaux afin de procéder aux constats d'état avant travaux.

Toutes les informations relatives à ces travaux sont disponibles sur notre site internet, accessible via le QR code ci-dessus ou directement à l'adresse suivante : <https://www.blonay-saint-legier.ch/travaux>

Pour toute information complémentaire, nous vous invitons à contacter la direction des travaux : M. Vincent Ruffieux - bureau d'ingénieurs MCR & Associés SA – 021/ 921.58.74.

En vous souhaitant bonne réception de la présente, nous vous prions d'agréer, Madame, Monsieur, l'expression de nos salutations distinguées.

AU NOM DE LA MUNICIPALITE

La vice-présidente


Le secrétaire adj.

L. Ferilli

J.-M. Guex

Annexe(s) : Plan de situation
2 macarons

Copie à : M. Thierry George, municipal
M. Vincent Ruffieux, MCR & Associés SA

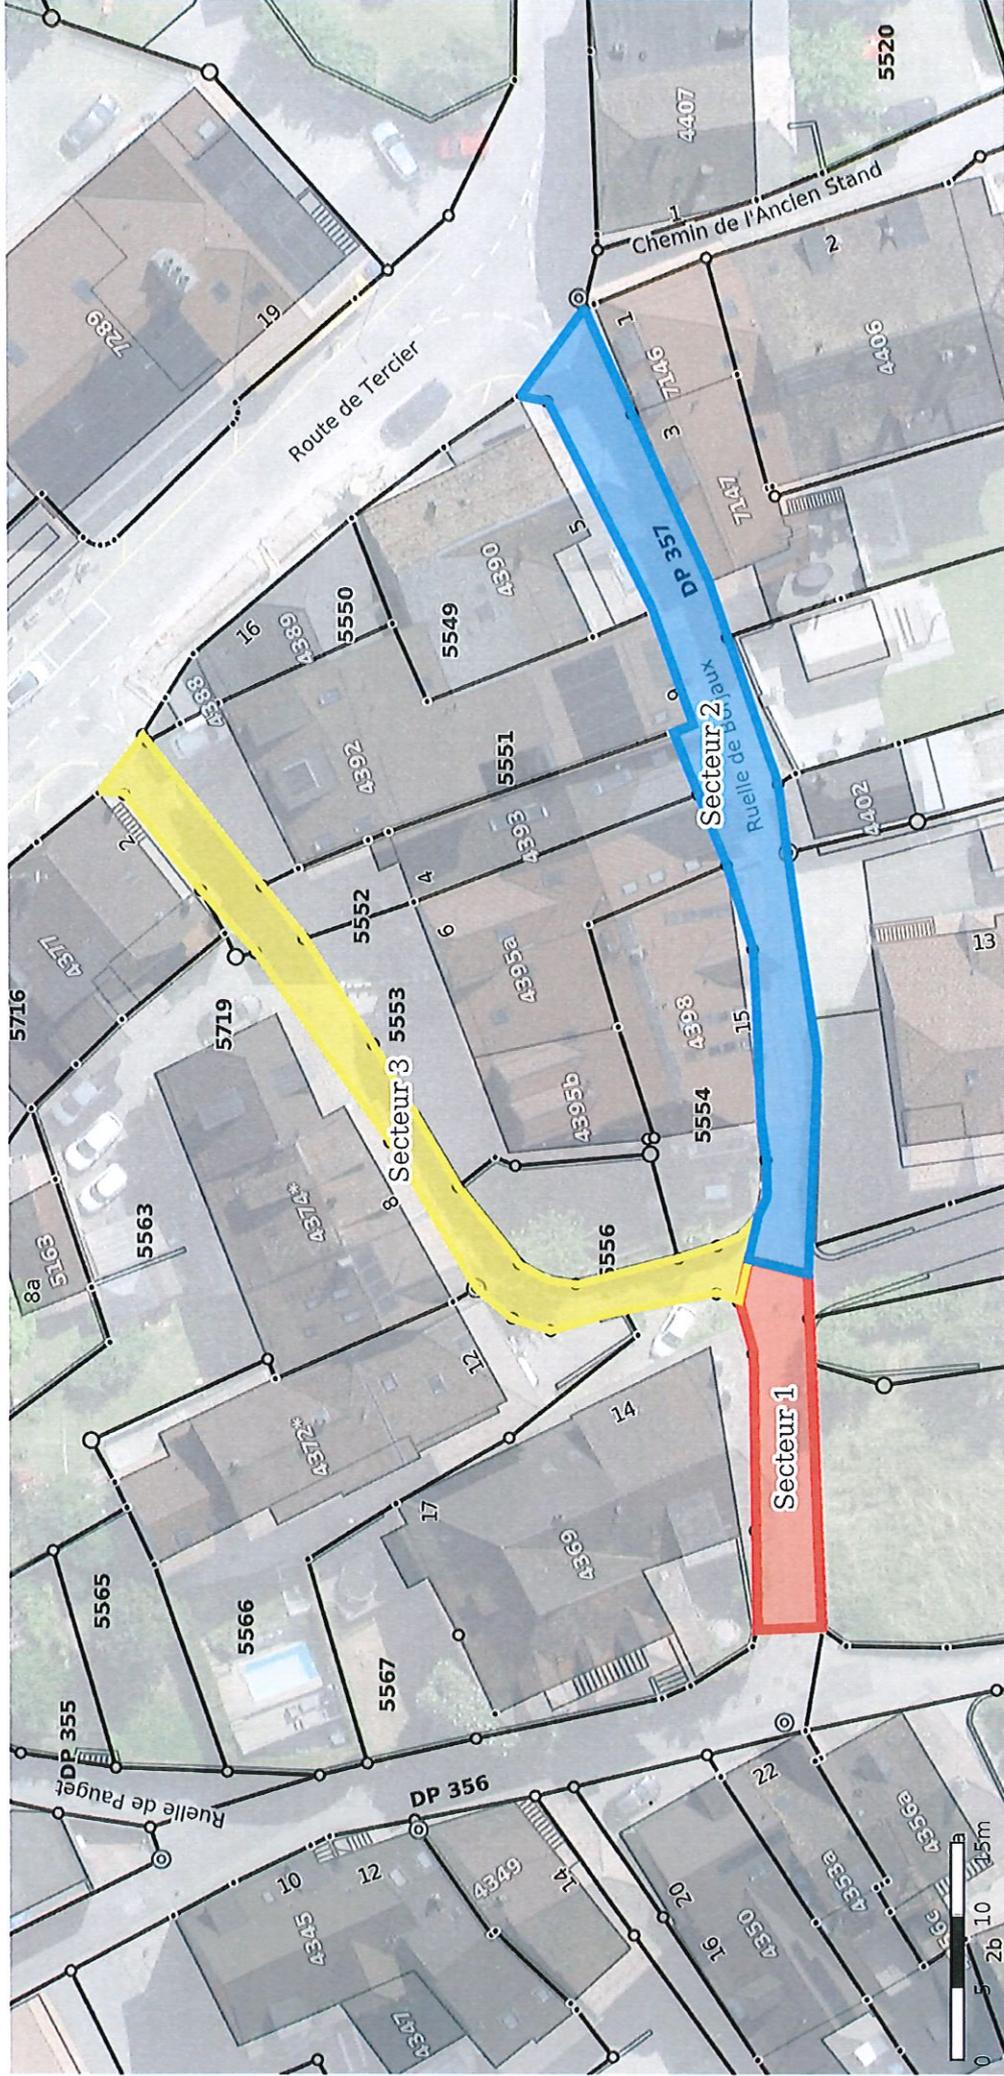

© Géodonnées : Cartoriviera, Etat de Vaud, swisstopo, OpenStreetMap – Informations dépourvues de foi publique



Plan de situation

Echelle : 1:500
Coordonnées : 2558273 / 1145952
Date d'impression : 11.06.2025
chablozj