

Urbanisme et travaux
N/réf. : 49.30 – UT 627 - C.-A. Droz/JCh

St-Légier-La Chiésaz, le 16 octobre 2025

**Assainissement des services industriels et réfection de chaussée
Chemin de la Bergerie – Secteur 3**

Monsieur,

Par la présente, nous vous informons que les travaux du secteur 3 du chemin de la Bergerie débuteront le **lundi 20 octobre 2025 à 07h30**.

Durant la journée (de 07h30 à 17h00), l'accès aux domiciles et aux entreprises situés dans le secteur concerné ne sera plus possible. Les véhicules devront être stationnés sur le parking provisoire, accessible par le chemin des Boulingrins.

Nous vous rendons également attentif au fait que les travaux seront réalisés par étapes, en commençant par le secteur 3.1, suivi du secteur 3.2, puis du secteur 3.3 (voir plan de situation en annexe).

Nous vous remercions de votre compréhension et restons à disposition pour tout renseignement complémentaire.


En vous souhaitant bonne réception de la présente, nous vous prions d'agréer, Monsieur, l'expression de nos sentiments distingués.

URBANISME & TRAVAUX
Secteur travaux
T. Cachin



Annexe(s) : ment.

Copie à : M. Thierry George, municipal
M. Claude-Alain Droz, secteur travaux
M. Vincent Ruffieux, bureau MCR et Associés Ingénieurs civils SA

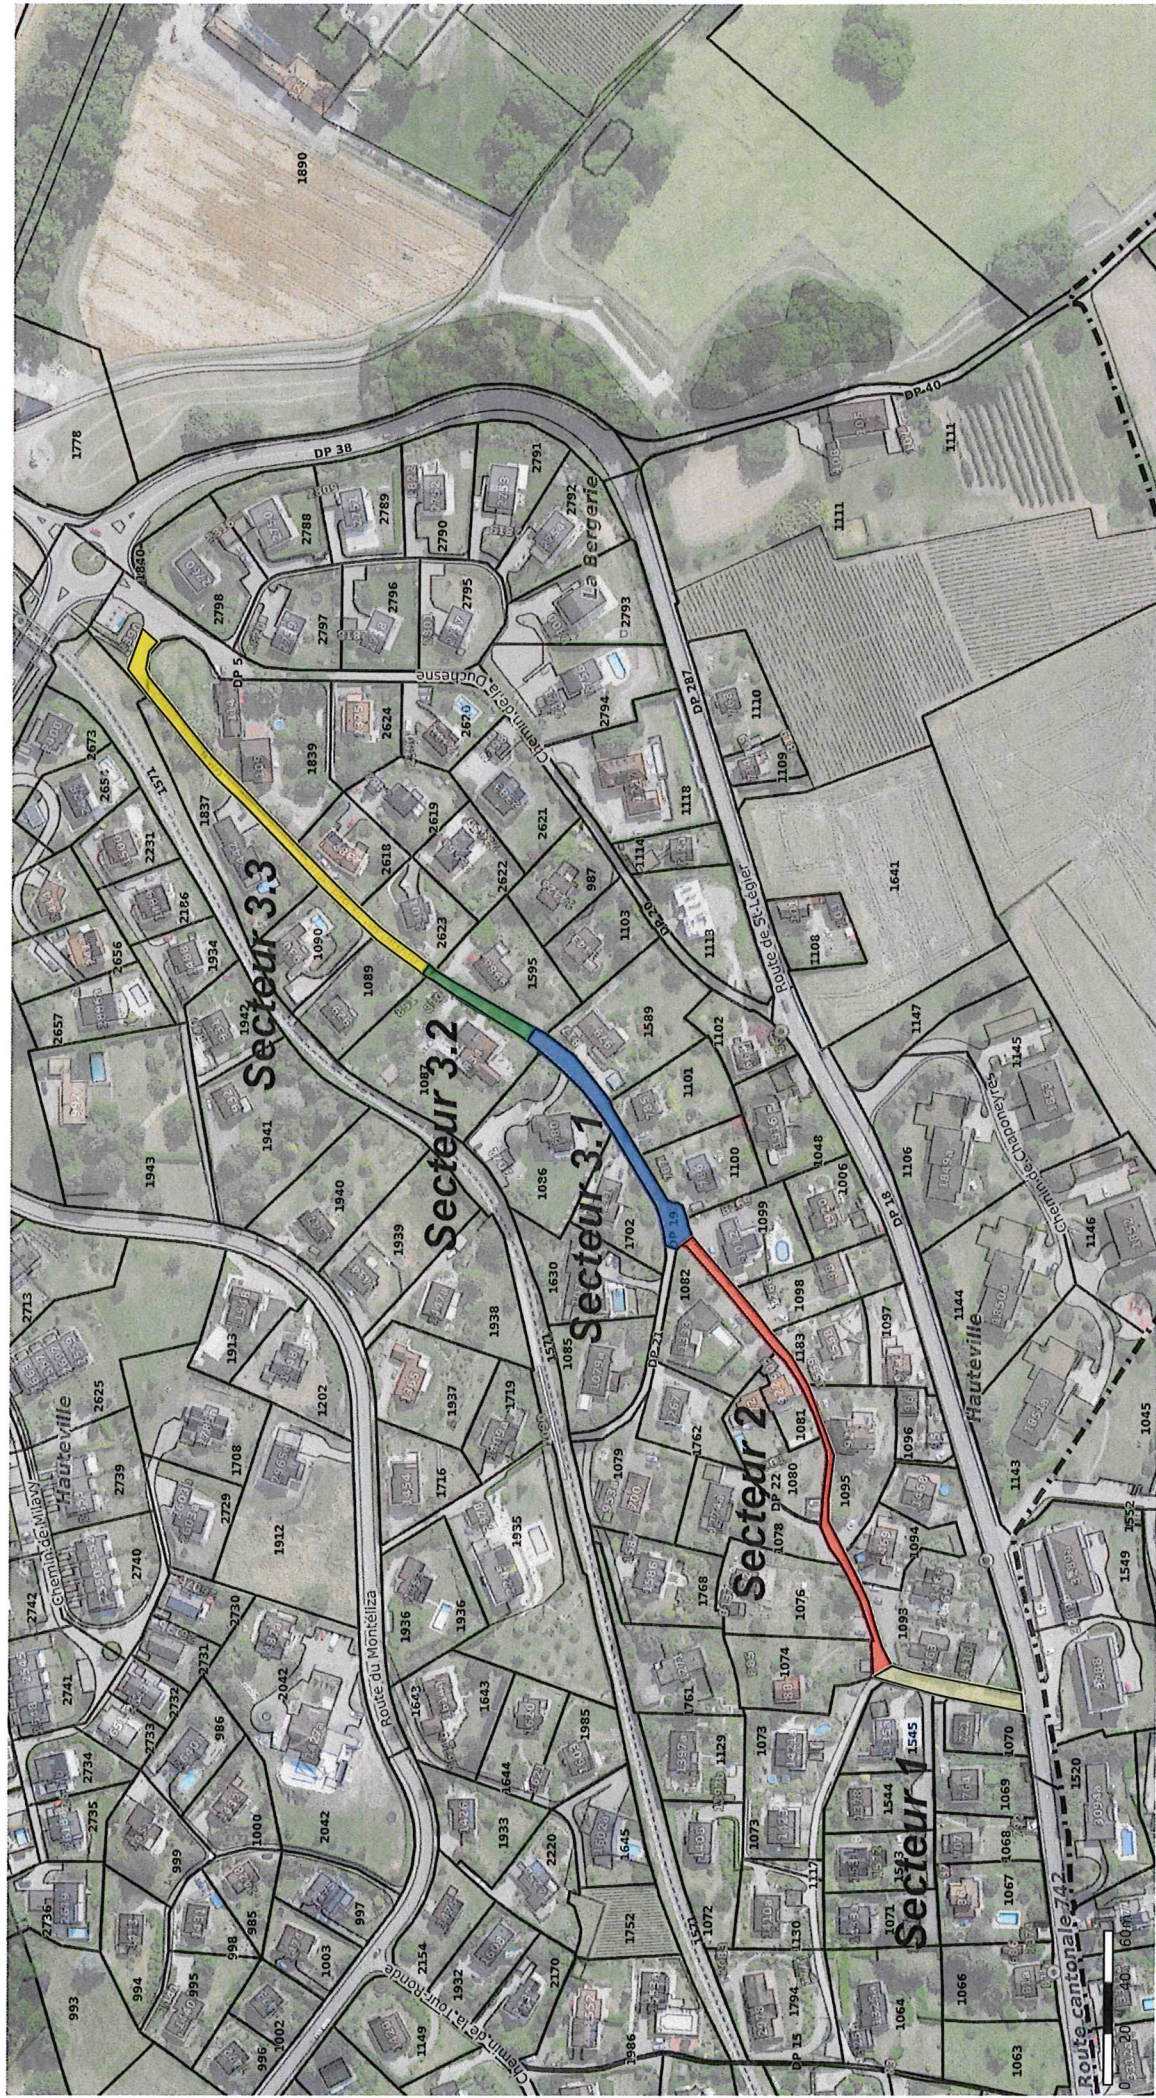

Echelle : 1:2'000
Coordonnées : 2555776 / 1146260
Date d'impression : 10.12.2024
ruffeuv