

COMMUNE DE BLONAY -SAINT-LEGIER

PLAN D'AFFECTATION «EN CRAUSAZ»

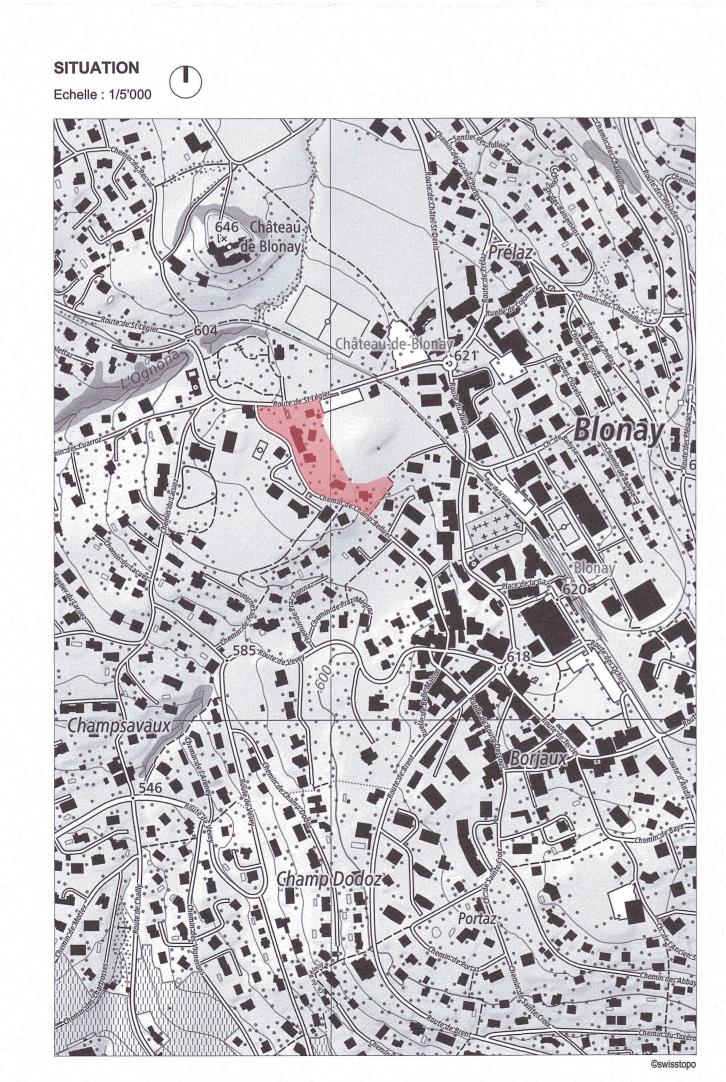

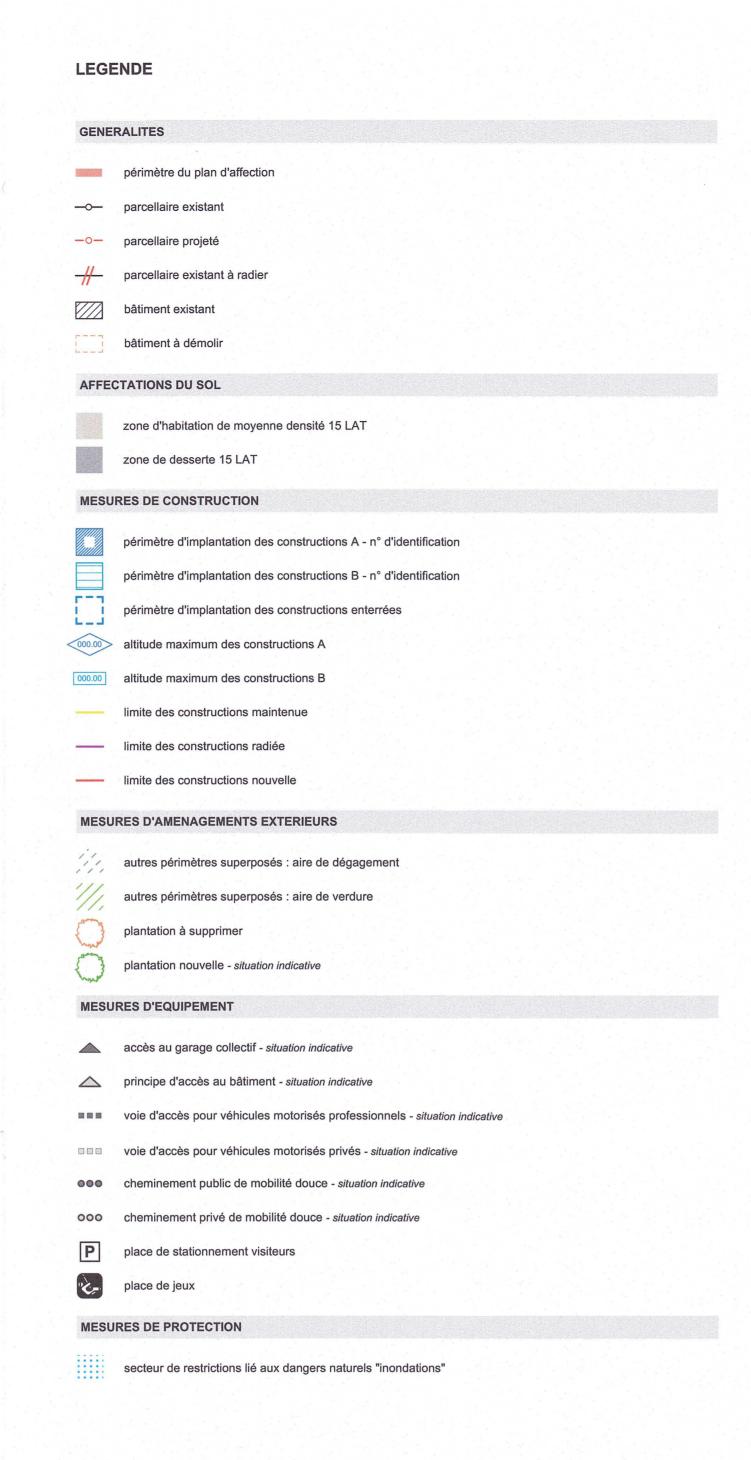



PROPRIETAIRES

elle n°	Propriétaires 5	Surface incluse dans le PA
4260	KREBS Stéphane	965 m2
4396	KOCHER Daniel	1'000 m2
4595	BLONAY, La Commune	65 m2
4601	PEERUN STEIGER Chandrabhama STEIGER Steve	1'651 m2
4602	HENRIOT Valérie, KREBS Alda, KREBS Stéphane	e 2'461 m2
4603	Romande Energie SA	6 m2
4604	KREBS Stéphane	2'002 m2
5206	HENRIOT Valérie, KREBS Alda, KREBS Stéphane	e 1'413 m2
		Total 9'563 m2



COUPES (la forme et l'implantation des bâtiments projetés sont illustrées à titre indicatif)

