

COMMUNE DE BLONAY - ST-LEGIER

SERVICE DES EAUX



RESSOURCES EN EAU DE LA ZONE DES ISSALET
EN HAUTE-VEVEYSE DE FEIGRE

ADDUCTION ALLAMANDS - SAUMONT


SITUATION

ECHELLE 1:1'000

HERTER & WIESMANN INGENIEURS CONSEILS SA
ANCIENS-FOSSES 2 - 1814 LA TOUR-DE-PEILZ - TEL. 021 944 98 54
e-mail: info@hw-eau.ch

Base			PROJET
Etude	JCG	07.2020	
Dessin	QD	08.04.22	
Modifié			
Format :			450 x 840
Plan no :			339-203-B01

Coord. moyennes
Y = 2'561'000
X = 1'150'000

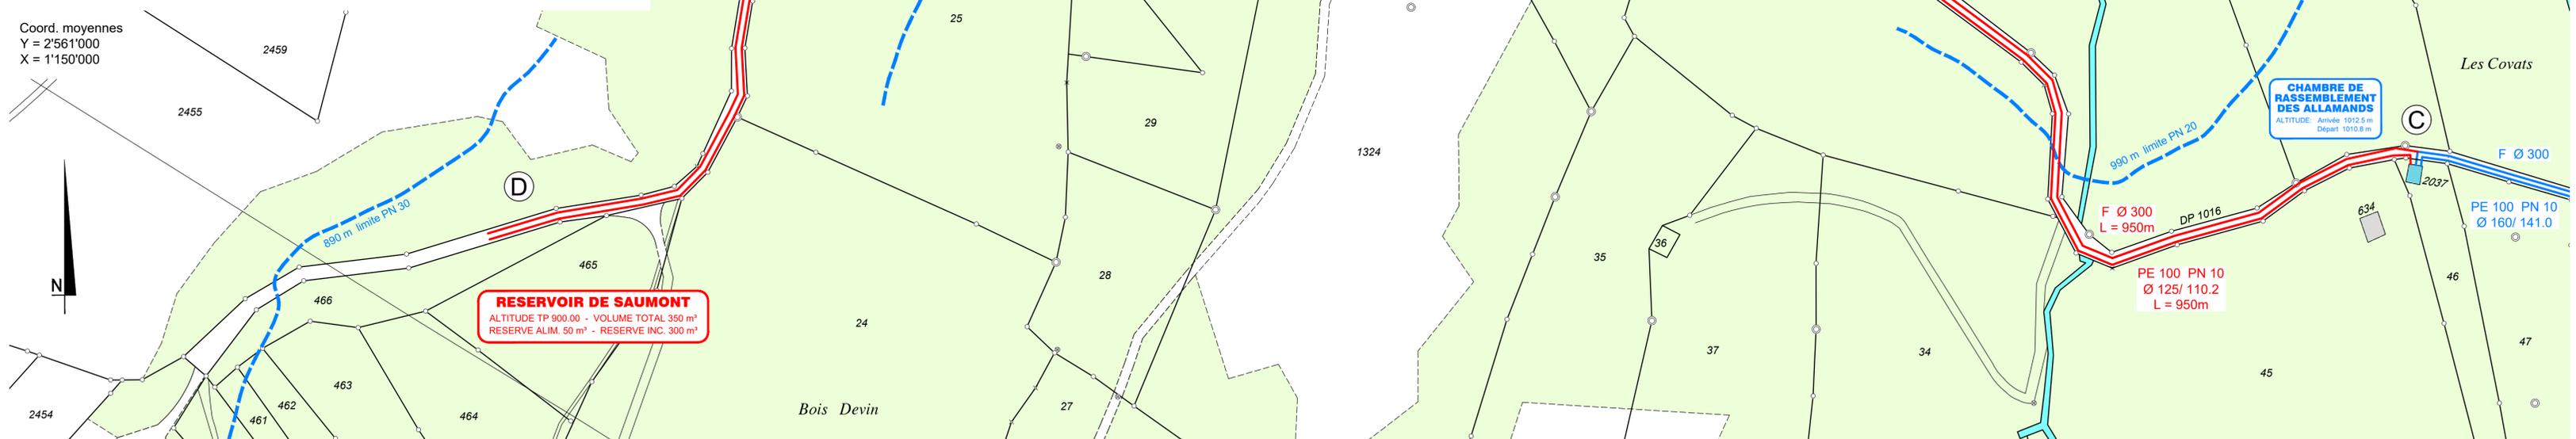

- Conduite ESP projetée avec vanne
- Conduite ESP existante avec vanne
- Borne-hydrante projetée avec vanne
- Borne-hydrante existante avec vanne
- Raccordement ESP privé projeté avec vanne
- Raccordement ESP privé existant avec vanne
- Changement de matériaux, de Ø ou de qualité
- Conduite ESP avec purgeur d'air
- Conduite ESP avec vanne de vidange
- Conduite à désaffecter avec vanne
- Câble télécommande
- Gaine électrique

PROFIL TYPE 1:20

Tronçon: C - D

