


# PLAN A L'ECHELLE 1:100

Table à l'échelle 

Dimensions d'une table :

Largeur : 70 cm

Longueur : 170 cm

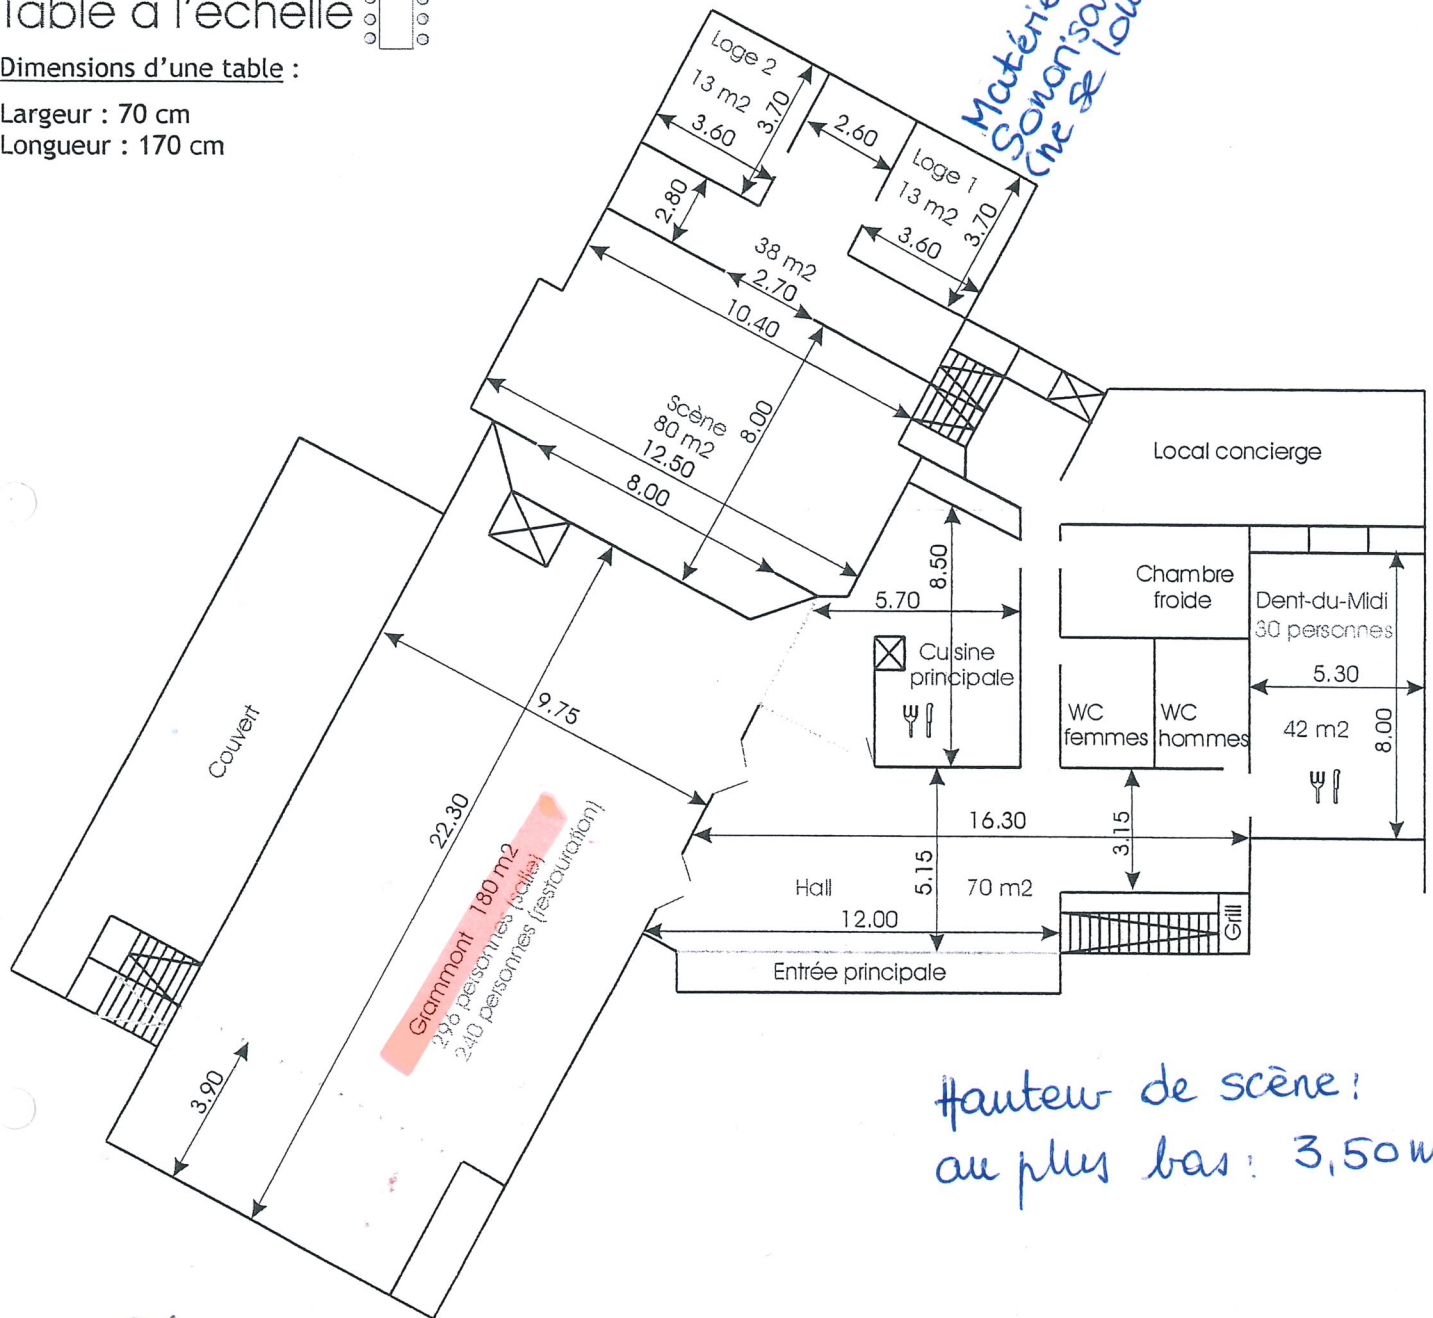

Hauteur de scène!  
au plus bas: 3,50m.

BÂTIMENT DE LA CHIÉSAZ  
GRANDE SALLE COMMUNALE  
"LE GRAMMONT"