


Praz Dagoud
Plan

porte coulissante
450 cm

Porte
120 cm

Porte entrée
public
296/277 H

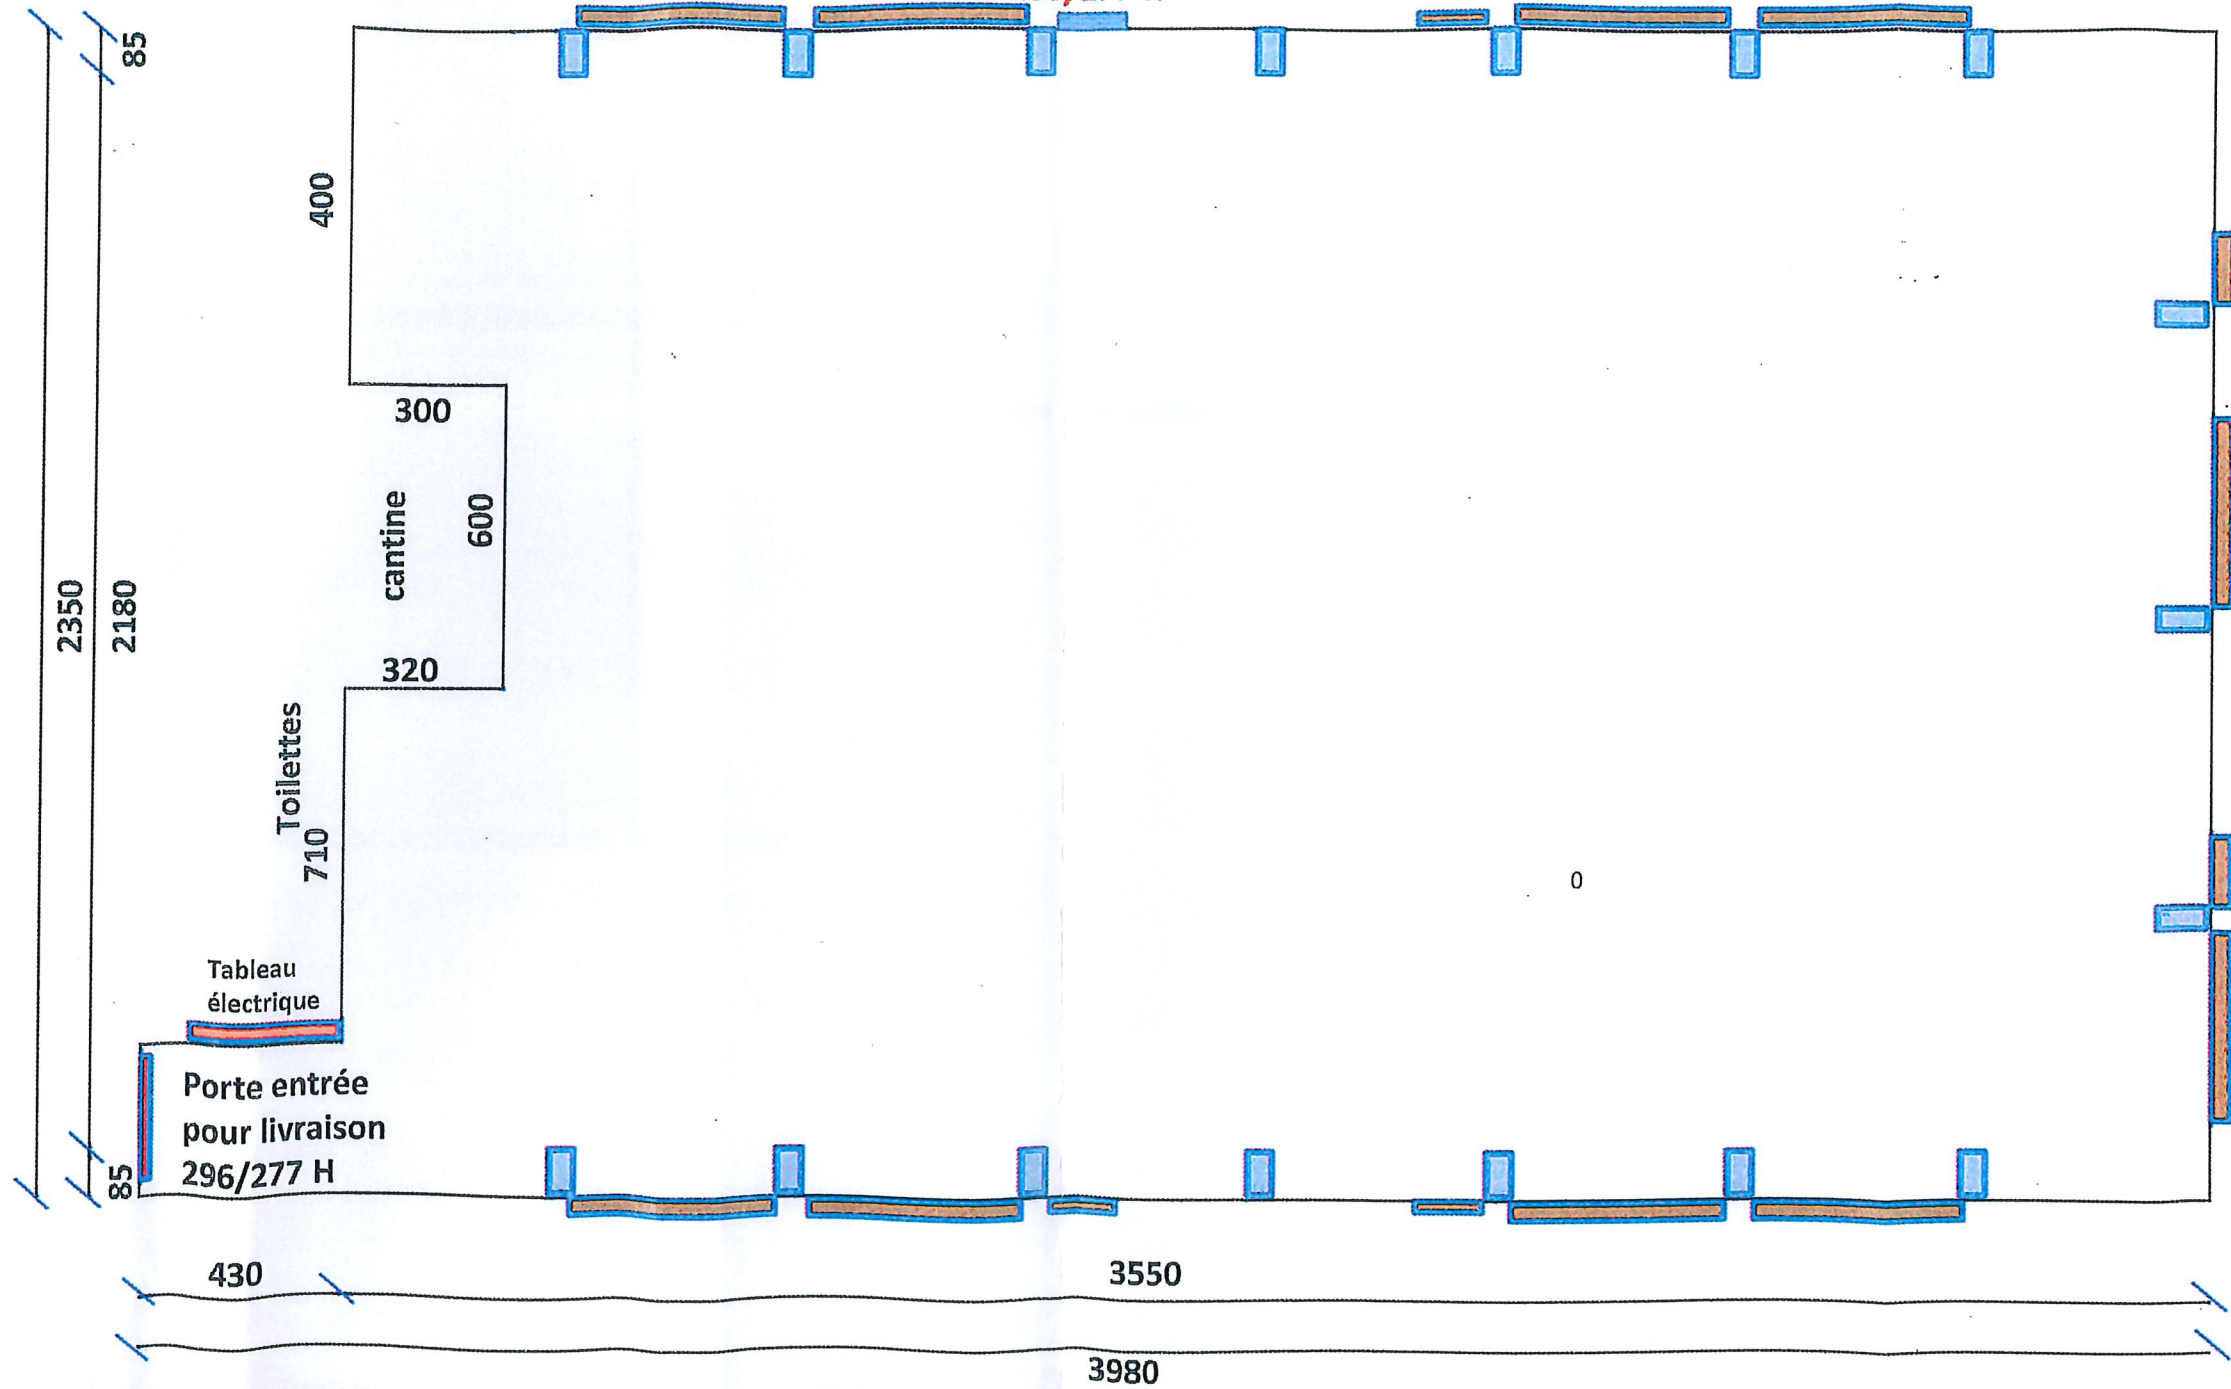

Echelle 1/200

LAC