

ENQUETE

* Please note: we are

Commune de St-Légier la Chièsz	
Commune de Blonay	
Géomètre	
Ingénieur civil	

EMYX Rte de Vevey 14 / cp 123 tél: +41 21 943 63 73 www.emyx.ch
1807 Blonay info@emyx.ch

INGENIEUR CIVILS SA			SITUATION GENERALE 1:500
Boite			
Etude			
Dessin	CB	09.01.2017	
Modifie	SW	13.11.2018	Plan n° : 13.165-01

Légende:

-  Emprise nouvelle chaussée
 Trottoir franchissable
 Bordure en herbe
 Bordure en pavé
 Limite communale
 Arbres
-  Luminaires
 Bornes de sécurité
 Grilles de route avec dépiétoir
 A démolir
 Haies
 Lièze
 Clôture
- la commune de Blonay: 4266 m²
 Surface de la chaussée sur la commune de Saint-Légier-la Chèze: 1603 m²


Surface de la chaussée sur
la commune de Blonay: 4266 m2

Surface de la chaussée sur
la commune de Saint-Légier-
La Châlesaz: 1603 m2

Commune de Blonay et Saint-Légier - La Chiésaz
Réaménagement du Chemin de Chenalettaz


Commune	No parcelle	Propriétaires
BLONAY		

Commune	No parcelle	Propriétaires
BLONAV		
Parcelles touchées		
		BORLOZ Françoise
		HORISBERGER Edouard
		HORISBERGER Yves
		FOCKING Jeanine
	1507	HORISBERGER Etienne
		HORISBERGER Marc
		HORISBERGER Philippe
		REINSCHMIDT Anne-Lise
		VULLIUD Marylène
		GONARD Laurie
		MONEY Jasmine
	1513	VISINANDO Pierre
	1519	GRAND d'HAUTEVILLE Alexandra
		GRAND d'HAUTEVILLE ORTIZ Flores Anne-Marie
		POIVEY Yves
	1523	SCHOCH Robert
	1524	ZAVALETTA Suzanne
		SCHOCH Charles
	1525	FERRONATO Sandro
		ARTAR FERRONATO Valérie
	1532	BEGUIN AGASSOP Laure
	1535	MEYSTRE Jean-Luc
	1536	MEYSTRE Jean-Luc
	2014	Transports Montreux-Vevvey-Riviera S.A., Montreux
	2230	VIAUDENIS Jacqueline
	2237	STETLER Anne-Marie
	2238	Immobilière Villeneuve-Blonay S.A., Lausanne
		VISINANDO Pierre
	3381	FERRONATO Sandro
	3443	ARTAR FERRONATO Valérie
Parcelles riveraines		
	3445	DROZDOVA Larisa
	1236	HOSPITAL RUSINOL Santiago
		SOLER DE LA RIVA SAENZ DE VALLUERCA Maria de Pilar
	2125	SYMONS Stuart
		SYMONS Sandra
	2233	SBALZARINI Claudine
		COCHET Jean-Pierre
		SCHOCH Robert
	3424	ZAVALETTA Suzanne
		SCHOCH Charles
ST-LEGER - LA CHIESAZ		
Parcelles touchées		
	723	DIRREN Henri
	725	ROUYE Jean-Daniel
		ROUYE Melanie
	1359	BORNARD Christa
Parcelles riveraines		
	1527	PITA PAZ Maria Benigna

 

COMMUNES DE BLONAY
SAINT-LEGIER - LA CHIESAZ

REAMENAGEMENT DU CHEMIN DE CHENALETZAZ
Aménagements routiers

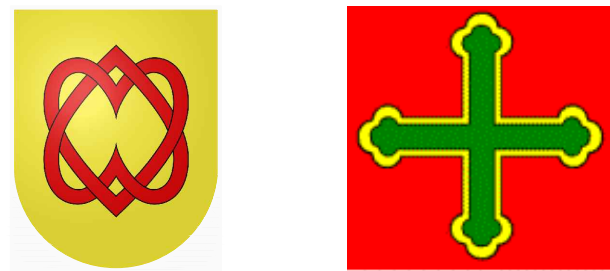

EXECUTION

Remarque(s) :

- Les canalisations communales et les services sont déjà posés



Rte des Deux-Villages 47
1806 St-Légier




tél.: +41 21 943 63 73

www.emyx.ch
info@emyx.ch

Bose		
Etude		
Dessin	CB	09.01.2017
Modifié	SW	14.12.2020

PROFILS TYPE THEORIQUES
1:20

Plan n° : 13.165-09

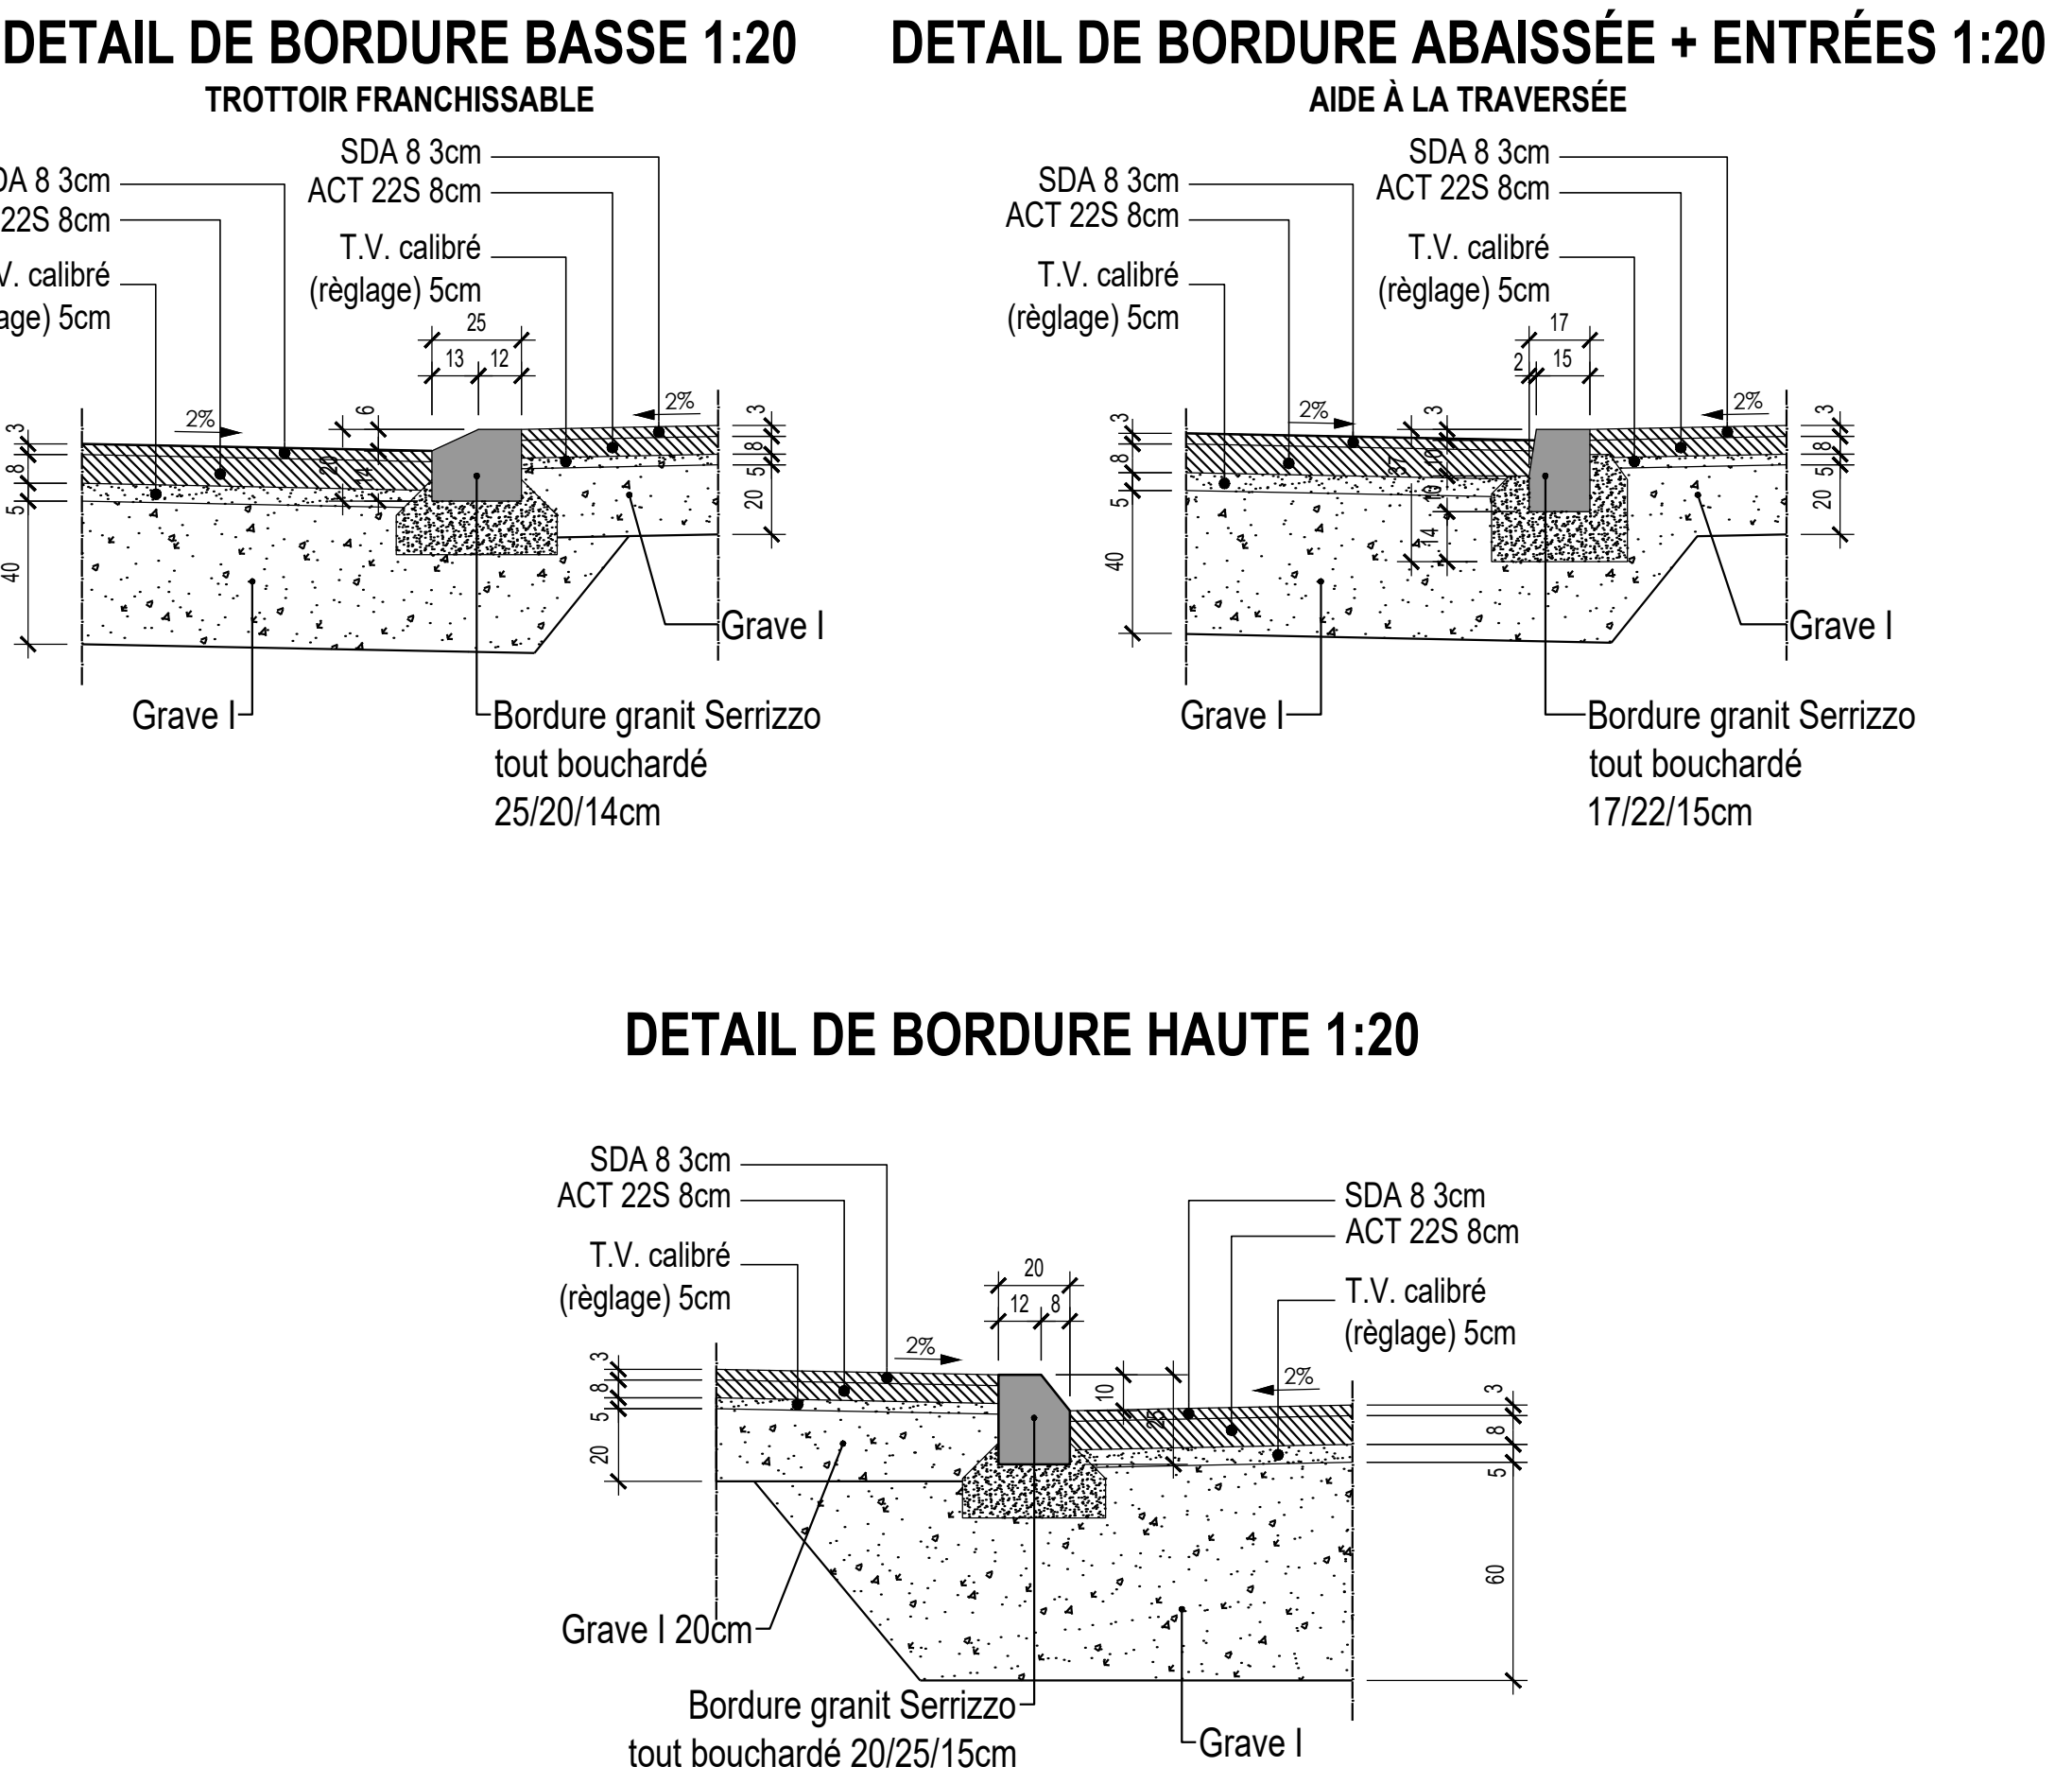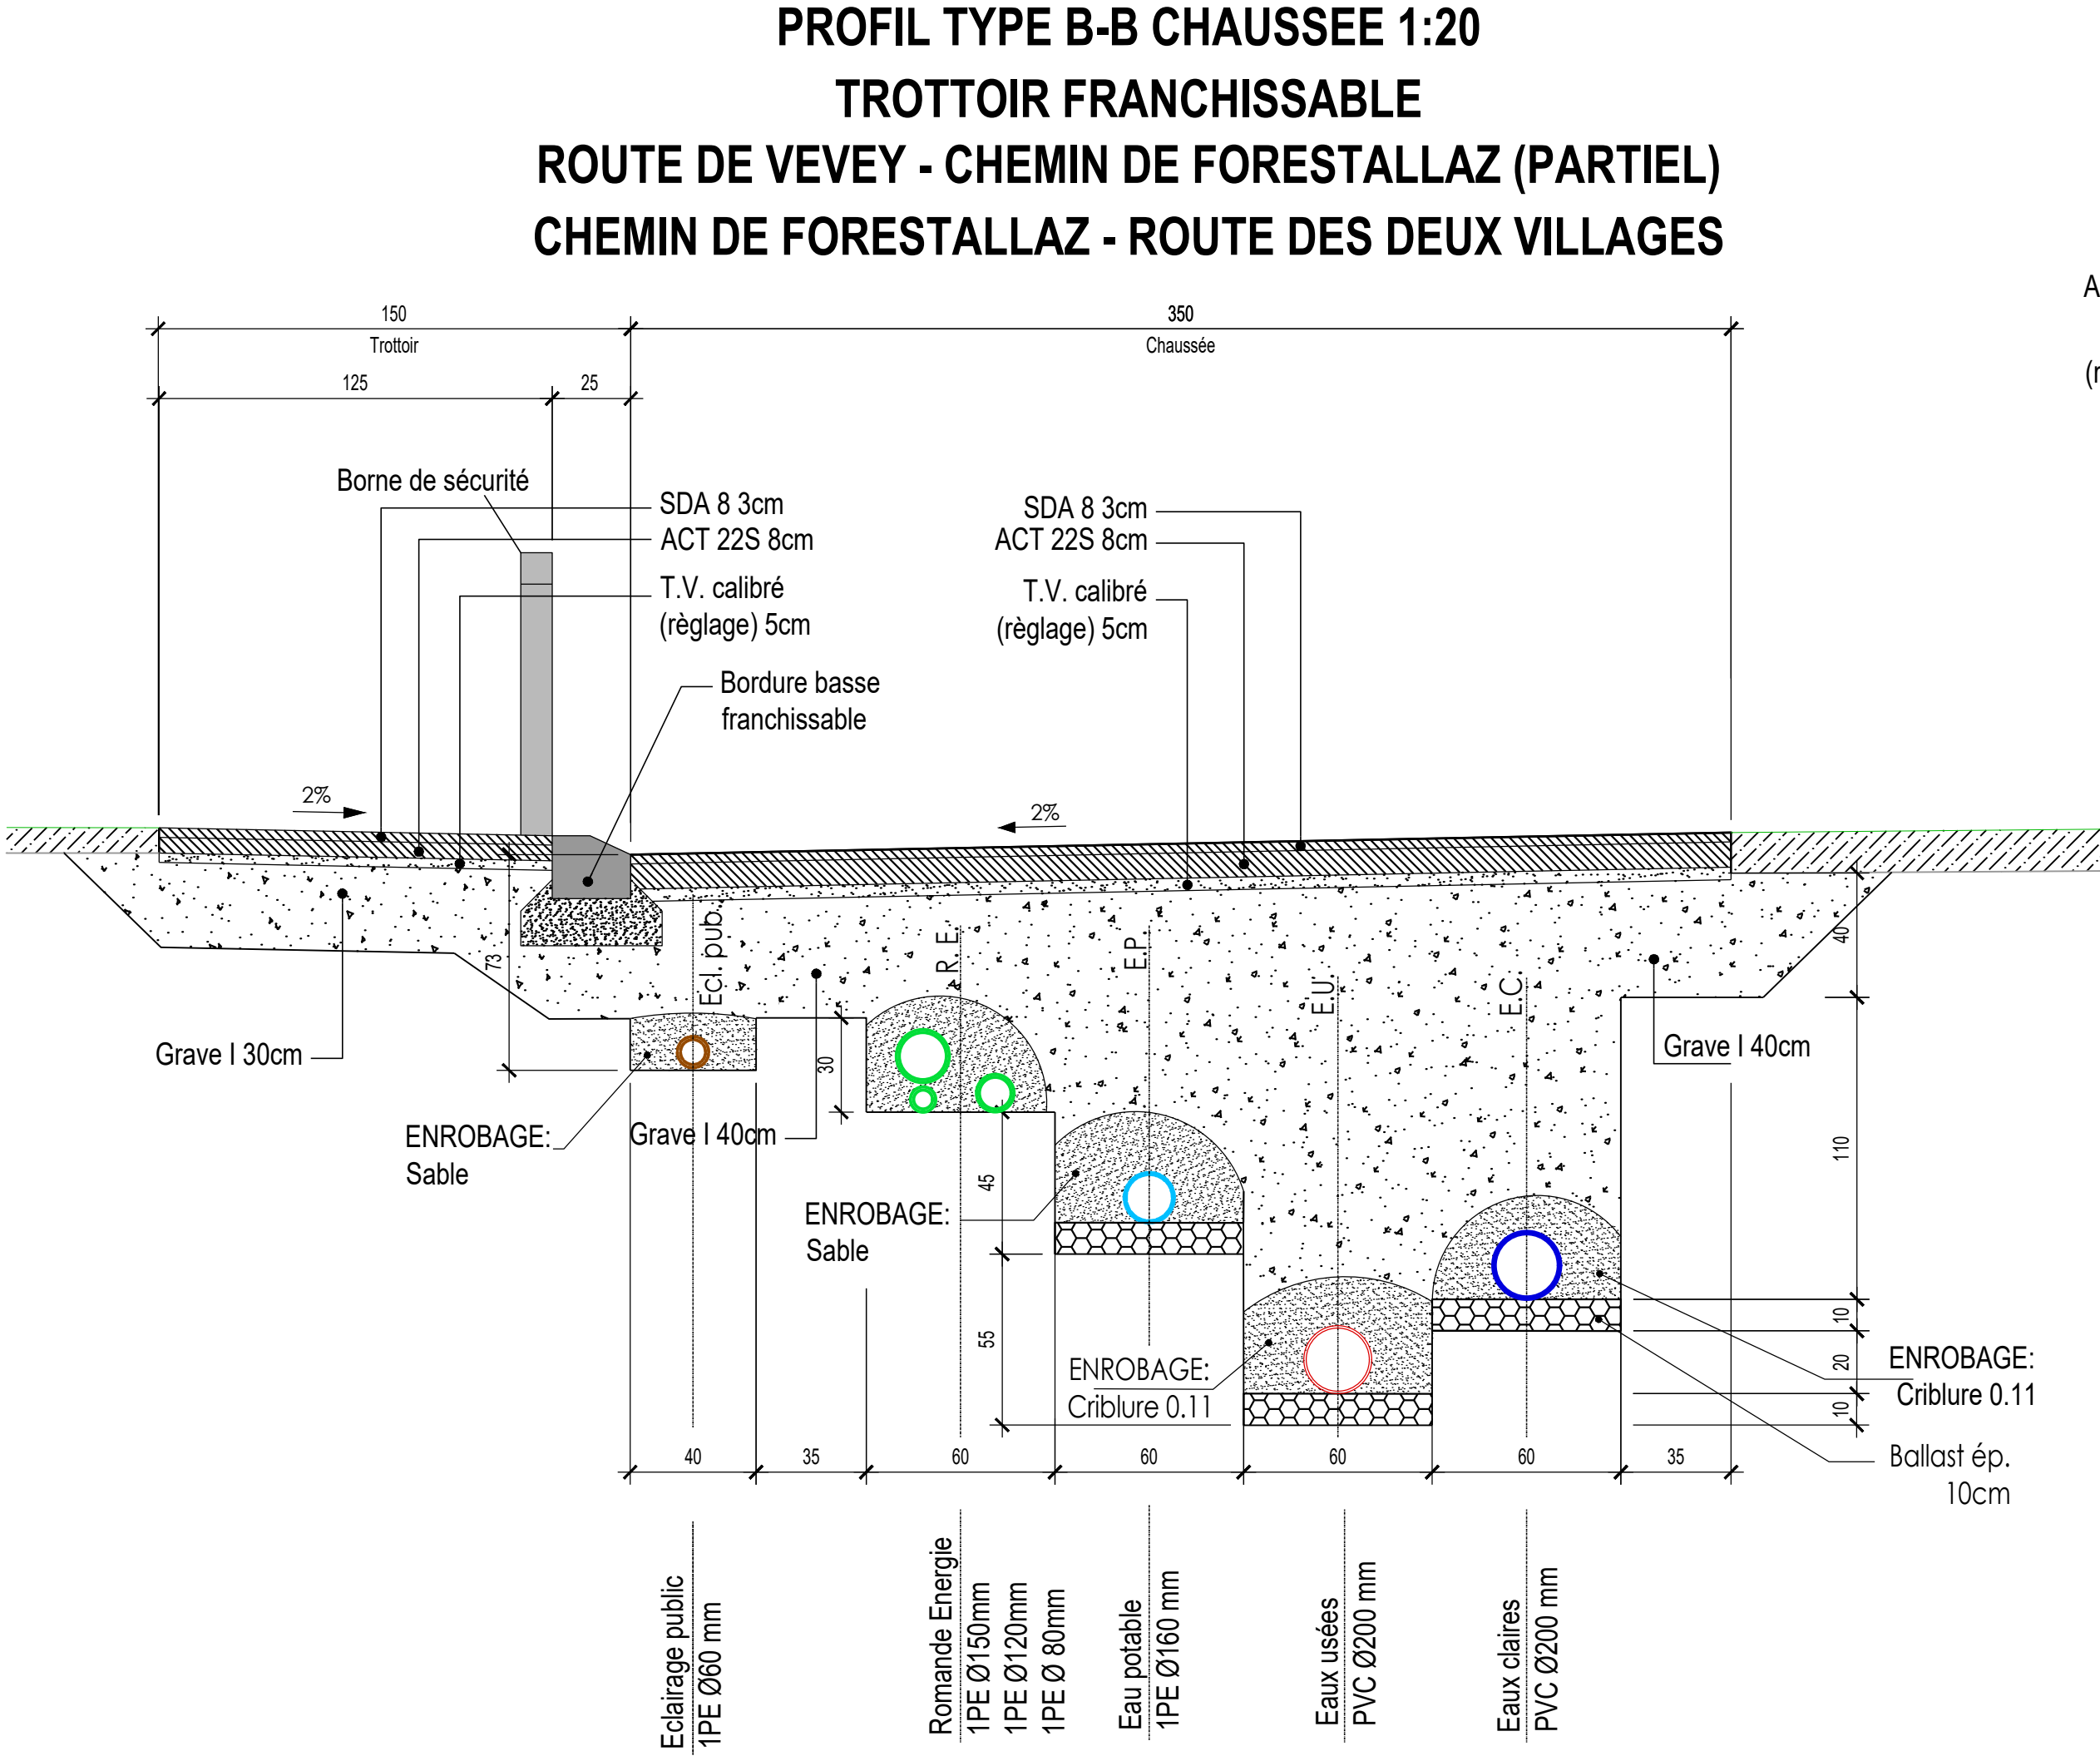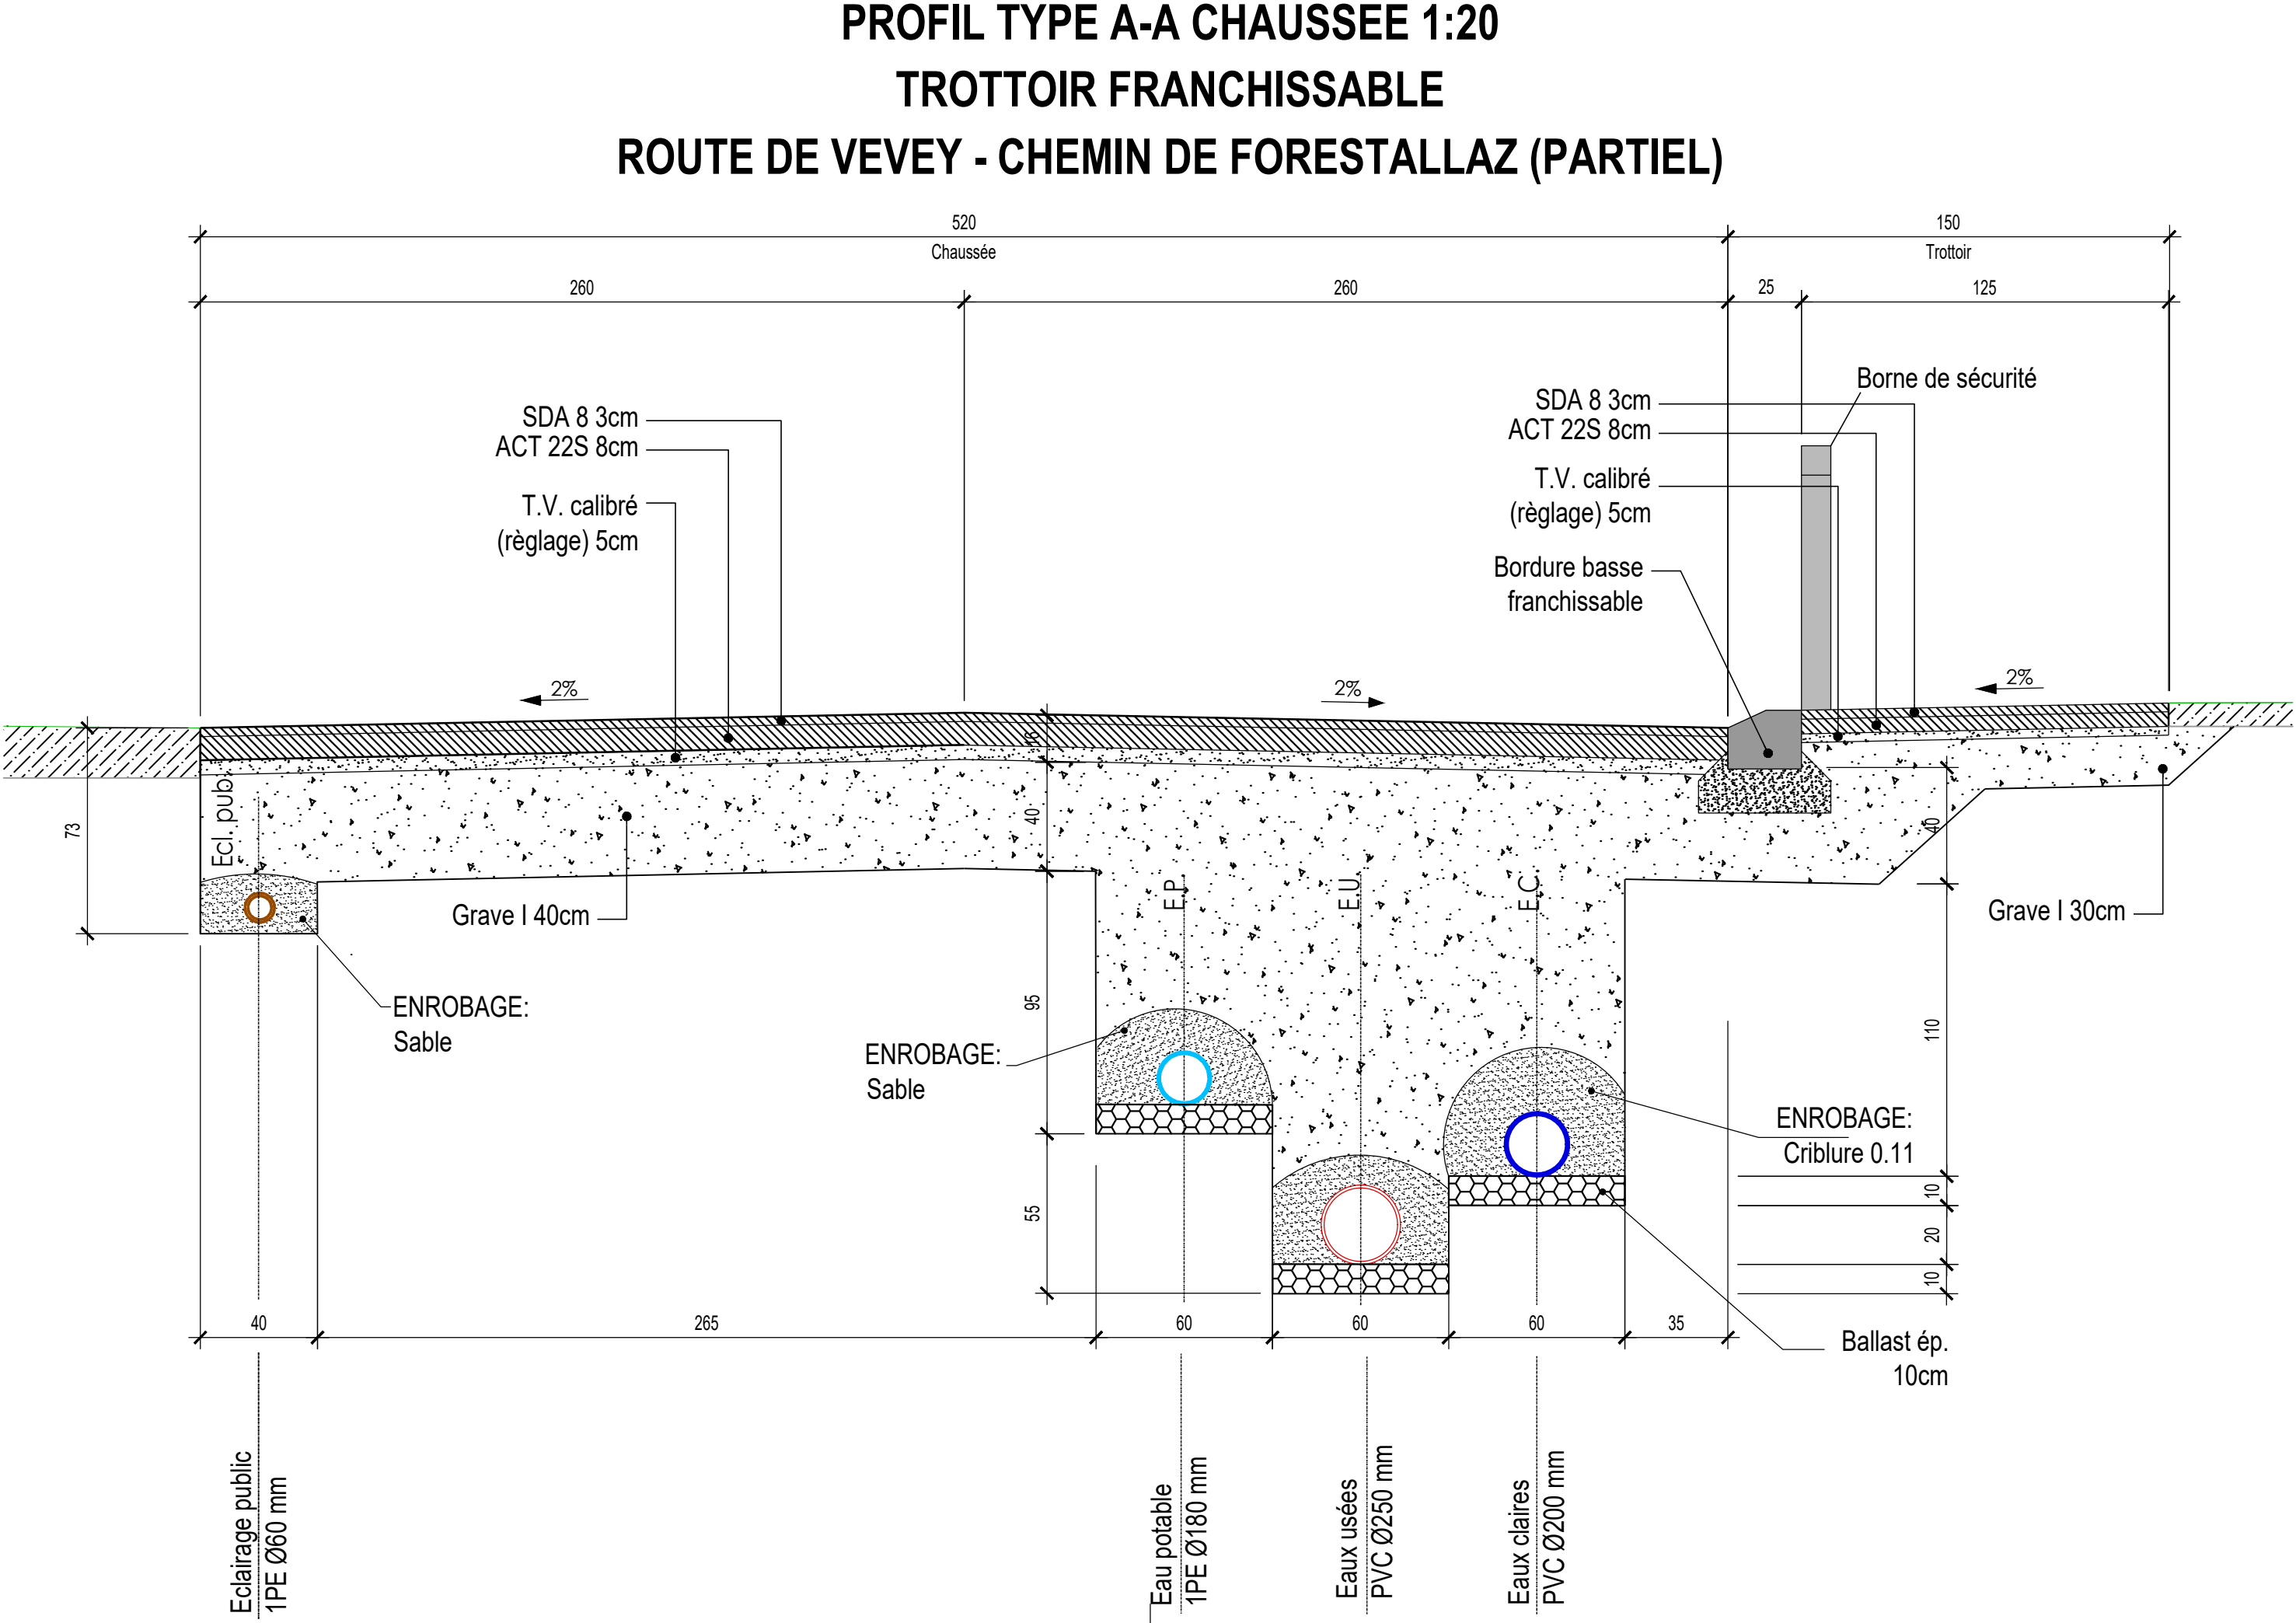

COMMUNES DE BLONAY
SAINT-LEGIER - LA CHIESAZ

REAMENAGEMENT DU CHEMIN DE CHENALETZ
Aménagements routiers

EXECUTION

EMYX
INGENIEURS CIVILS SA

Re des Deux-Villages 47
1806 St-Légier

Mt: +41 21 943 63 73
www.emyx.ch
info@emyx.ch

Base	
Etude	
Dessin	CB 09.01.2017
Modifié	SW 14.12.2020

SITUATION GENERALE
1:500

Plan n°: 13.165-01

Légende:

Emprise nouvelle chaussée

Traitement franchissable

Bordure en pavé

Limite communale

Arbres

Luminaires

Bornes de sécurité

Grilles de route avec dépotoir

A. clément

Lisière

Clôture

Surface de la chaussée sur la commune de Blonay: 454 m2

Surface de la chaussée sur la commune de Saint-Légier: 1403 m2

