B + C Ingénieurs SA
Pré-Fleuri 6 CH - 1950 Sion 2
Route du Casino 65 CH - 1870 Monthey
027 455 30 50 027 475 40 70
www.bcingi.ch

COMMUNE DE ST-LÉGIER-LA CHIÉSAZ

PLAN D'AFFECTATION "A LA VEYRE DERREY" Réaménagement de la route de la Veyre-d' En-Haut

PROFILS EN TRAVERS

	Date	Dessin	Contrôle
-	6.10.2020	HI	FG
a			
b			
c			
d			
e			

Echelle 1:100

N° dossier 102 | N° plan 18'0476 | N° classeur 4455

Fichier sold-PPA Veyre Derrey-real-proj-aplanement Plans/Profils/sold_PA_Veyre_Der00.dwg

PROJET

Format 1470 x 594 0.8 m2

copyright Bassetti Andrea SIA

Coupe-type élargissement chaussée 1:25

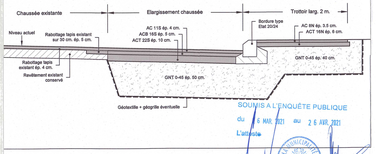

SOUMIS A L'ENQUÊTE PUBLIQUE
du 6 AVR. 2021 au 6 MAI 2021
L'Enquête

PROFILS EN TRAVERS 1:100

Profil 1 - km 0.000

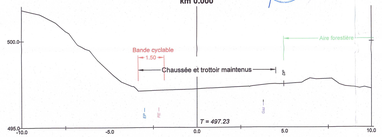

Profil 2 - km 25.000

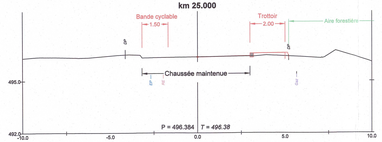

Profil 3 - km 50.000

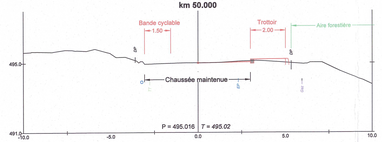

Profil 4 - km 75.000

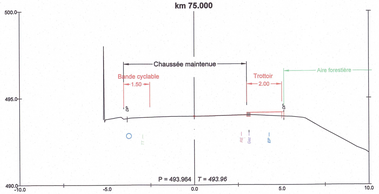

Profil 5 - km 100.000

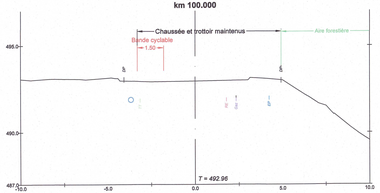

Profil 6 - km 125.000

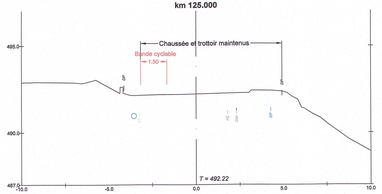

Profil 7 - km 150.000

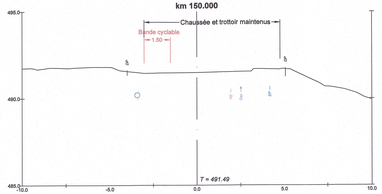

Profil 8 - km 175.000

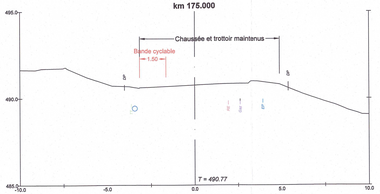

Profil 9 - km 200.000

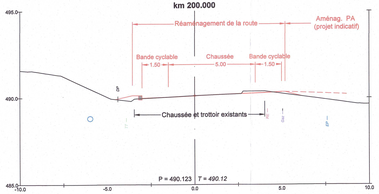

Profil 10 - km 225.000

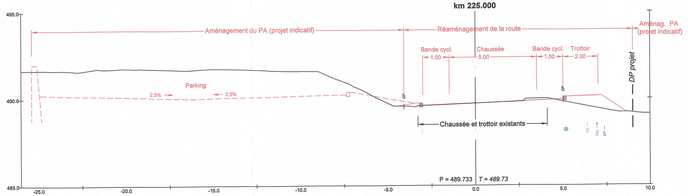

Profil 11 - km 250.000

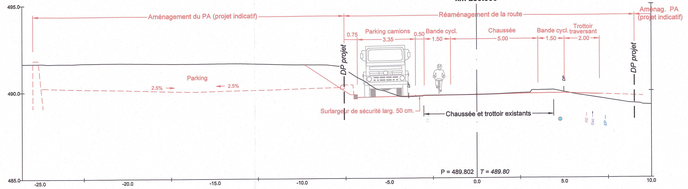

Profil 12 - km 275.000

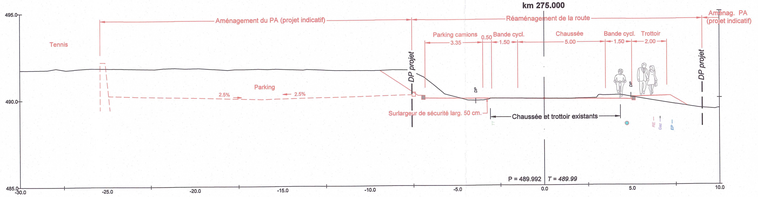

Profil 13 - km 300.000

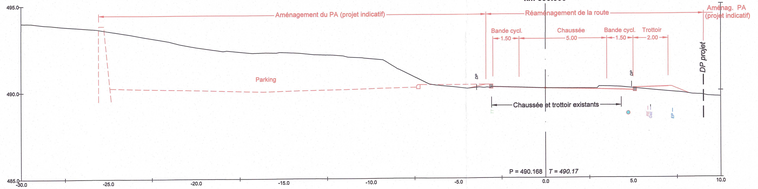

Profil 14 - km 325.000

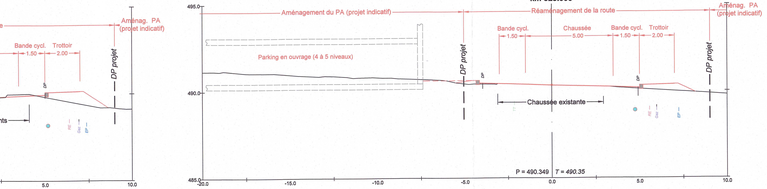

Profil 15 - km 350.000

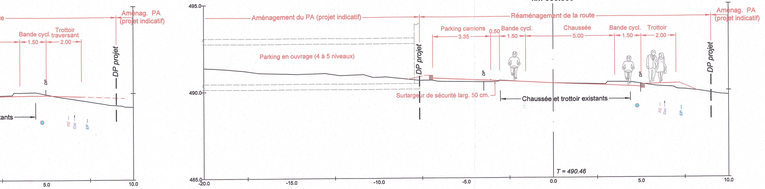

Profil 16 - km 375.000

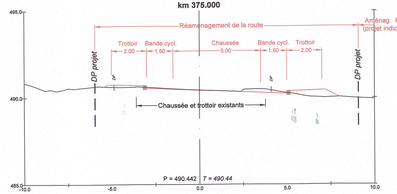

Profil 17 - km 400.000

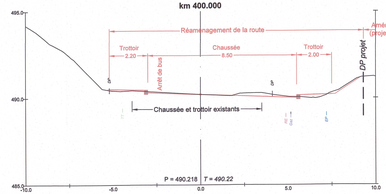

Profil 18 - km 425.000

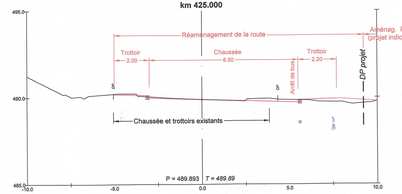
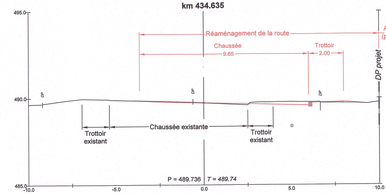
Profil 19 - km 434.635