COMPAGNIE INDUSTRIELLE ET COMMERCIALE DU GAZ S.A.
UNE SOCIETE DU GROUPE HOLDIGAZ

# COMMUNE DE : BLONAY-SAINT-

No

Coordonnées cartographiques 2°558'164 / 1°146'054

Date : **28.10.2024** Echelle : **1/100** Lieu: **Blonay**

Onglet : imprimé par SIT
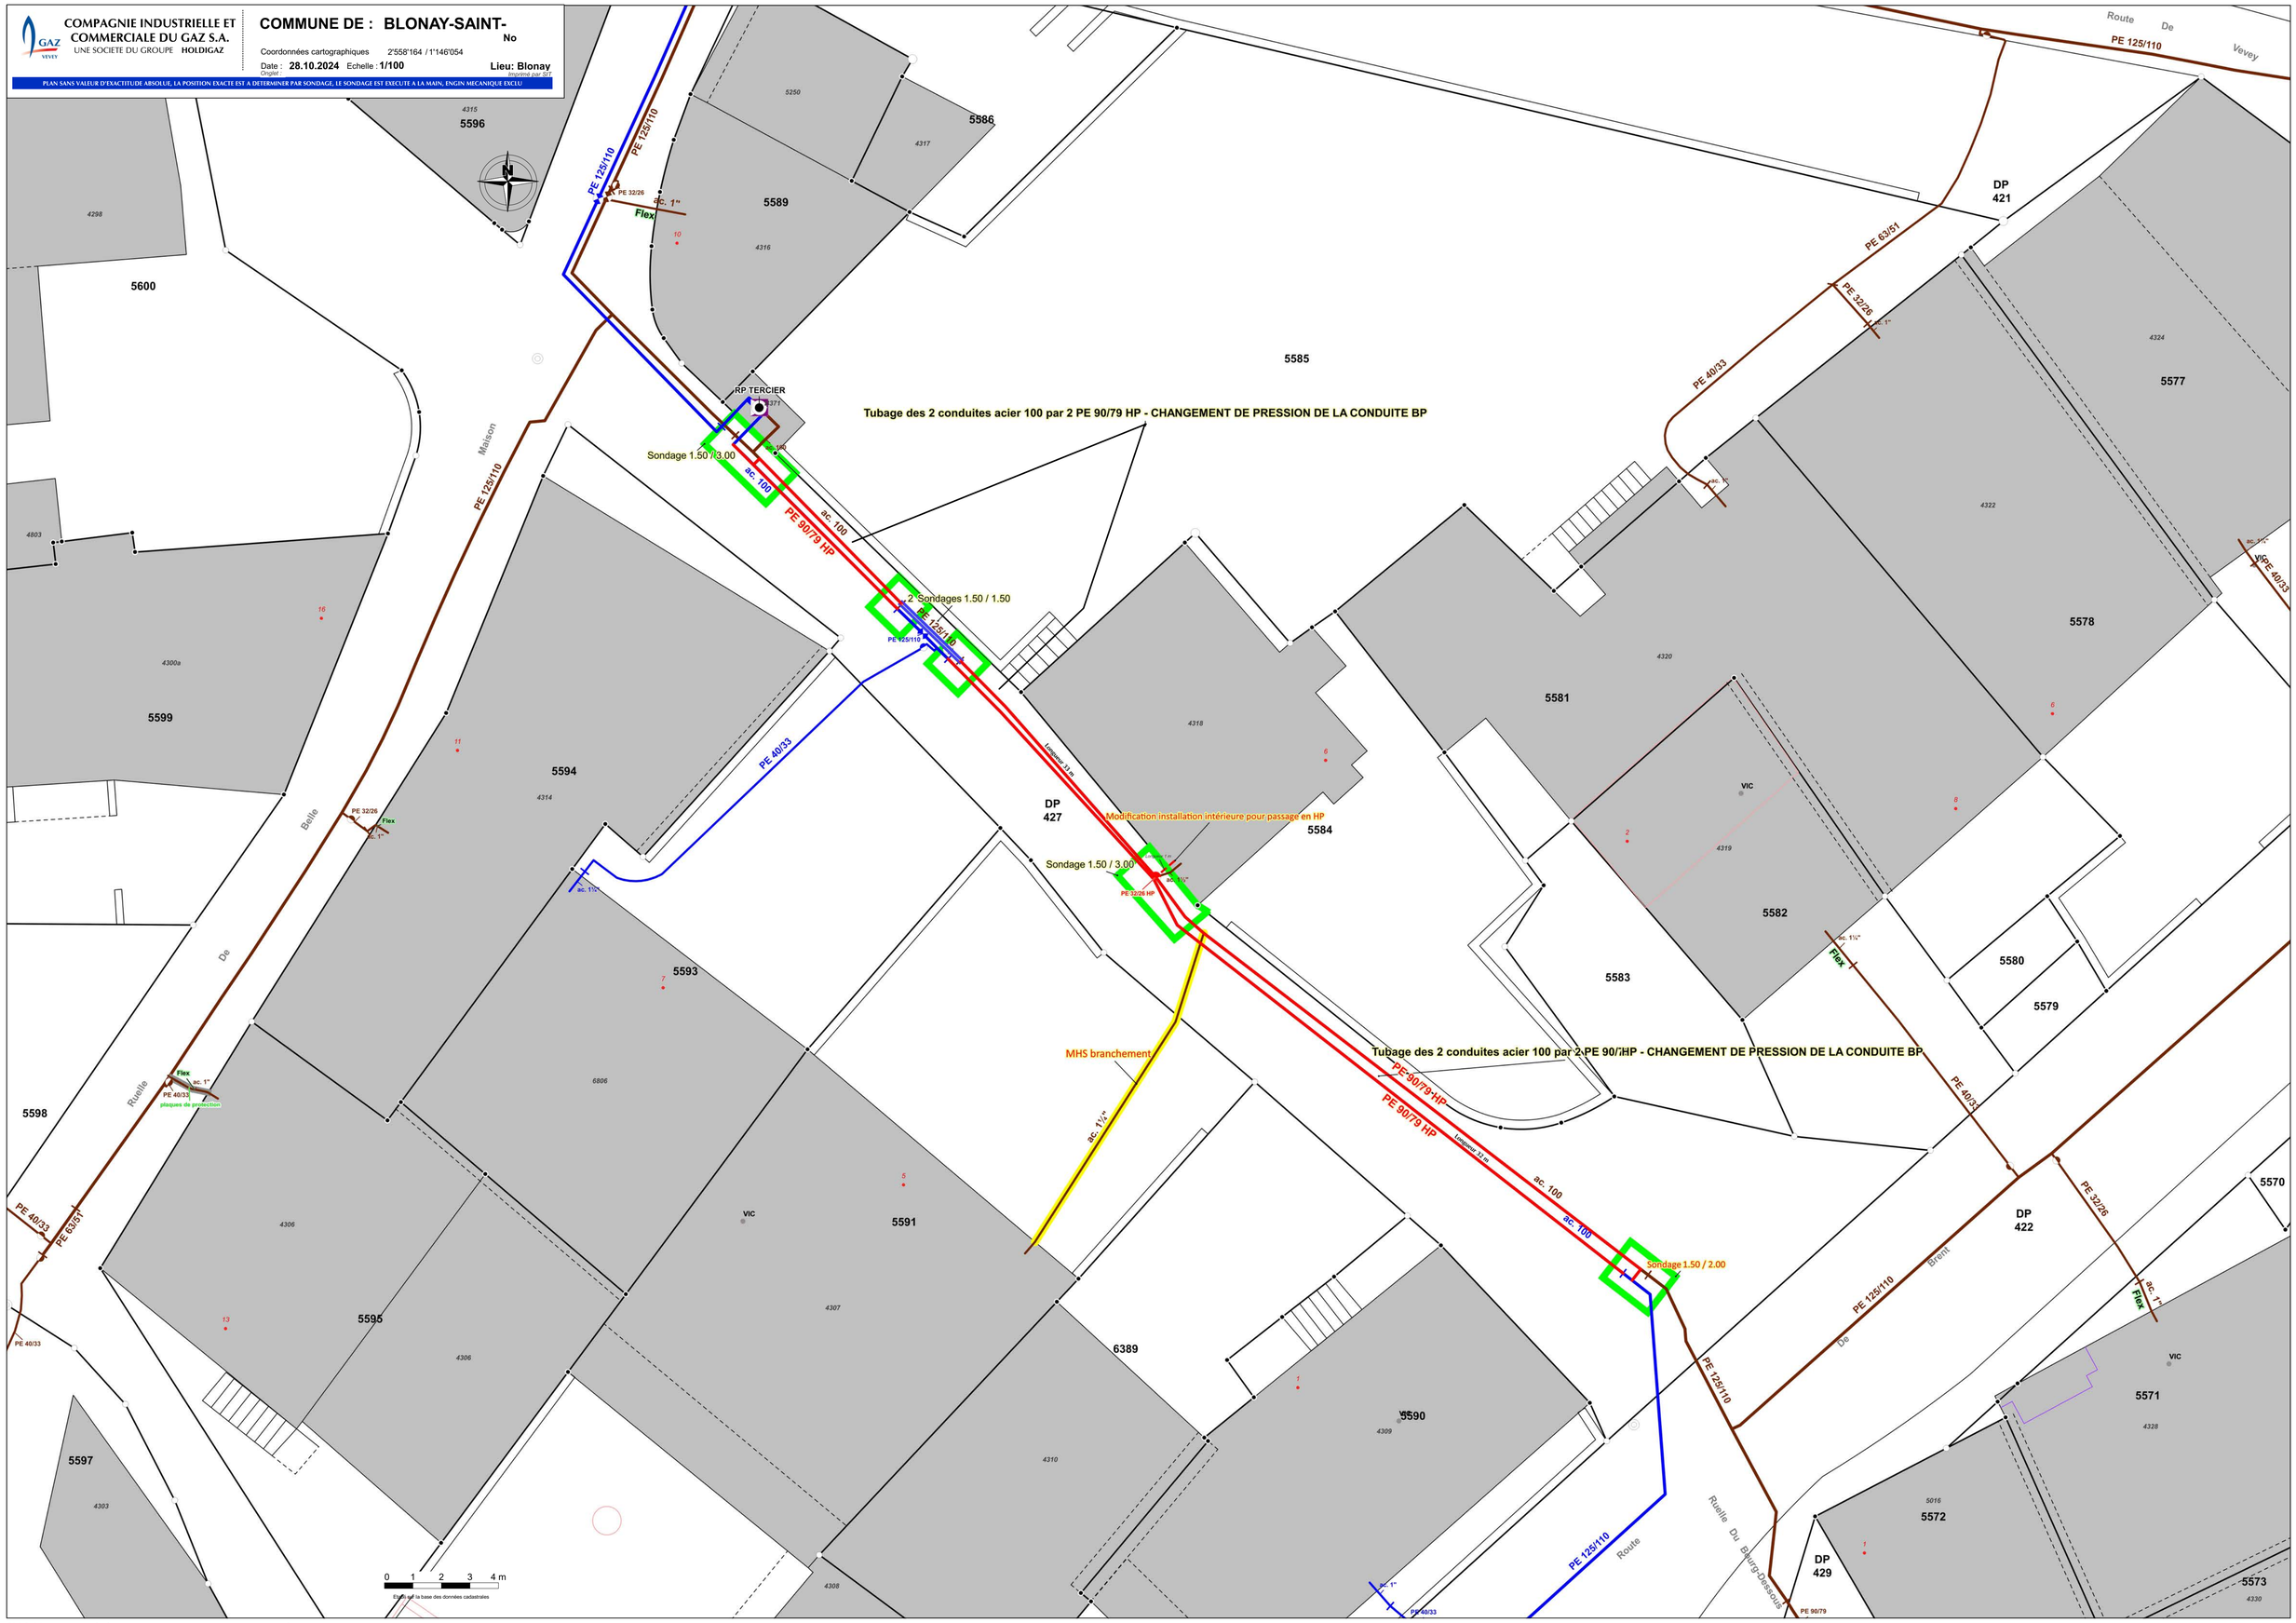
PLAN SANS VALEUR D'EXACTITUDE ABSOLUE, LA POSITION EXACTE EST A DETERMINER PAR SONDAGE, LE SONDAGE EST EXECUTE A LA MAIN, ENGIN MECANIQUE EXCLU